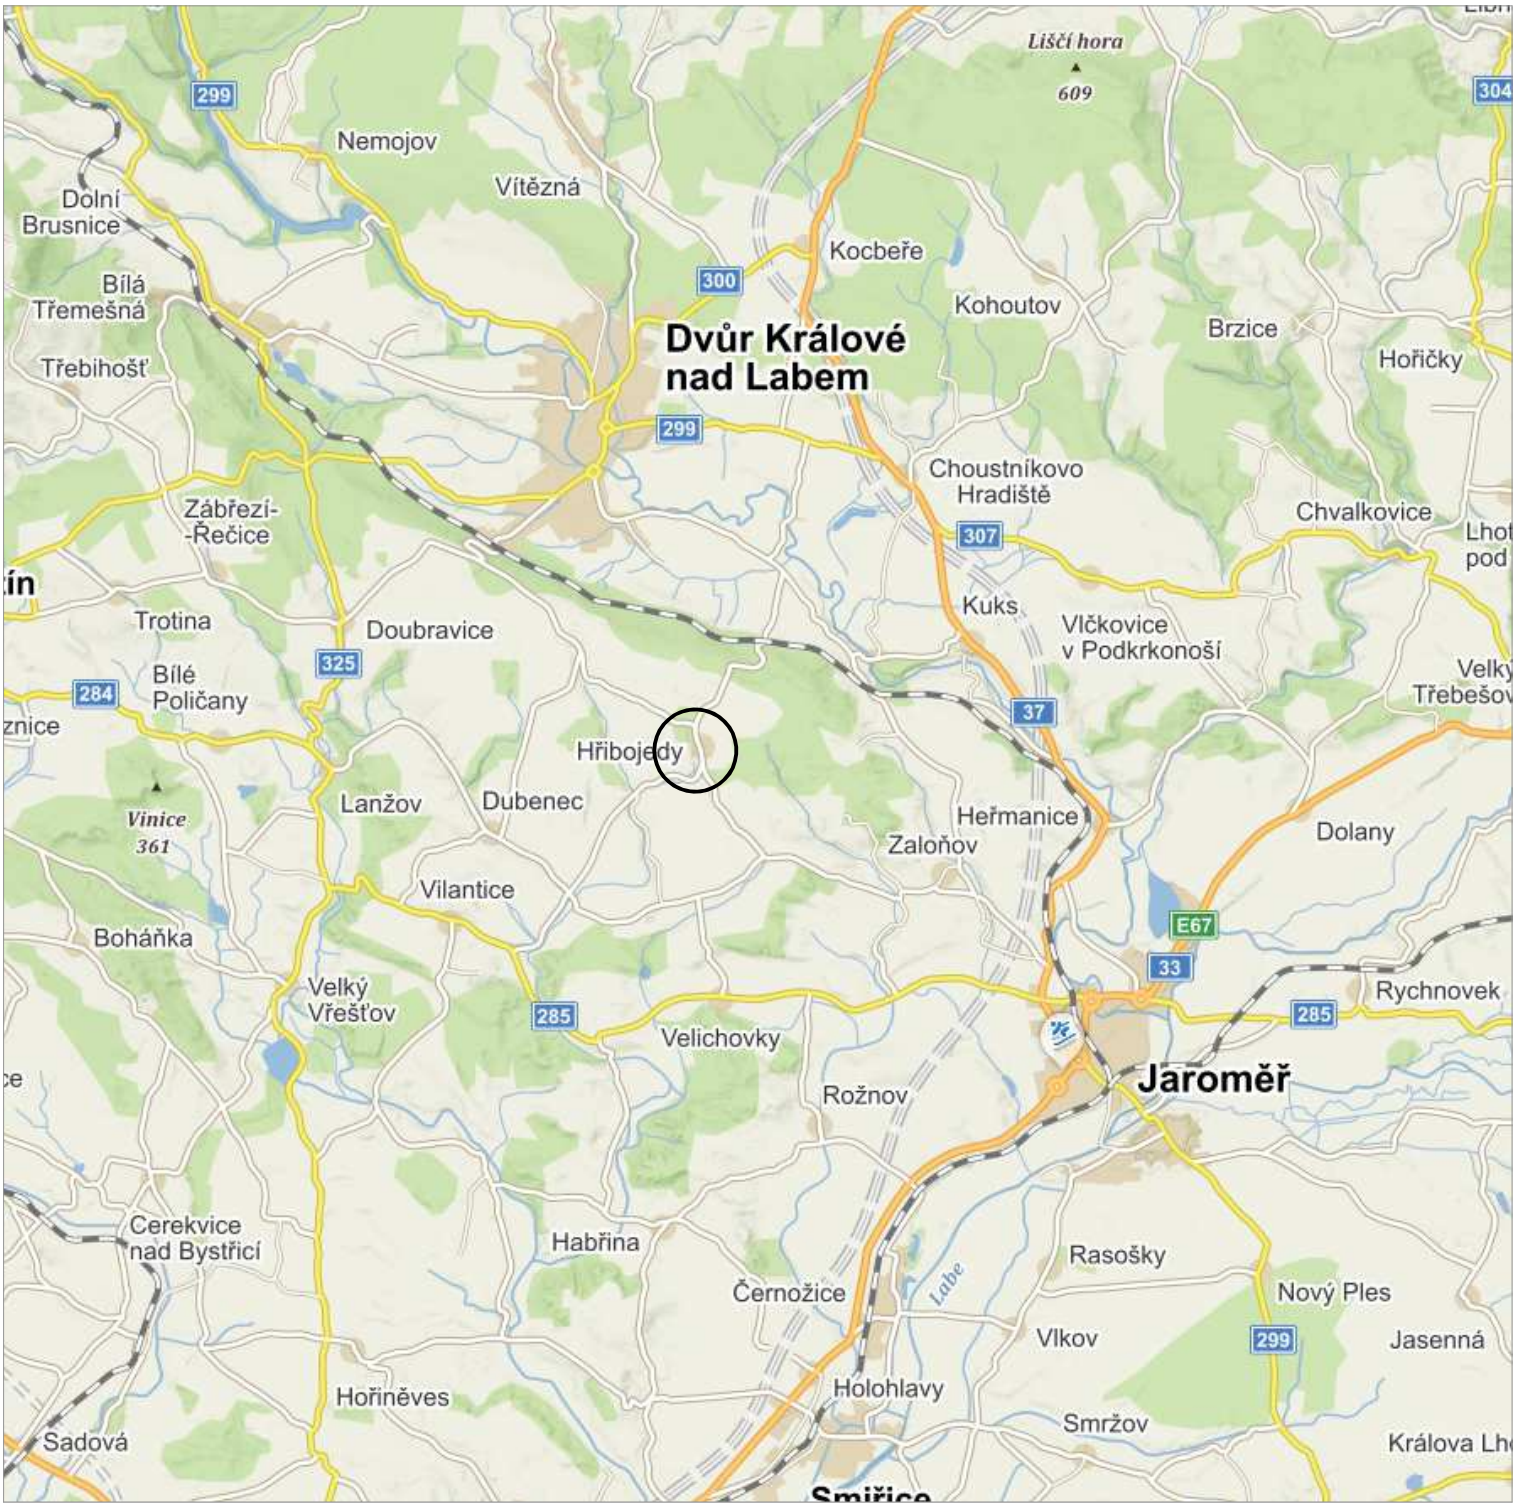

ZODP. PROJEKTANT	Ing. ZDENĚK STOLIN	**INGPLAN** s.r.o.	
VYPRACOVAL	Ing. ZDENĚK STOLIN		
KONTROLOVAL	Ing. ZDENĚK STOLIN	projekční a inženýrský ateliér	PARÉ
STAVEBNÍK	OBEC HŘIBOJEDY, HŘIBOJEDY 60 544 01 DVŮR KRÁLOVÉ NAD LABEM	m: +420 736 231 213 e: info@atelier-ingplan.cz w: www.atelier-ingplan.cz IČ: 632 17 031	
MÍSTO STAVBY	k.ú.HŘIBOJEDY [648990]		
NÁZEV STAVBY	OBEC HŘIBOJEDY- KOMUNIKACE PRO PĚŠÍ PODÉL MÍSTNÍCH KOMUNIKACÍ	ZAKÁZKA	1963
		FORMÁT	A4
		DATUM	11/2019
STAVEBNÍ OBJEKT	–	STUPEŇ PD	DPS
ČÁST	C SITUAČNÍ VÝKRESY		
OBSAH: SITUAČNÍ VÝKRES ŠIRŠÍCH VZTAHŮ		MĚŘÍTKO -	Č. VÝKRESU C.1