

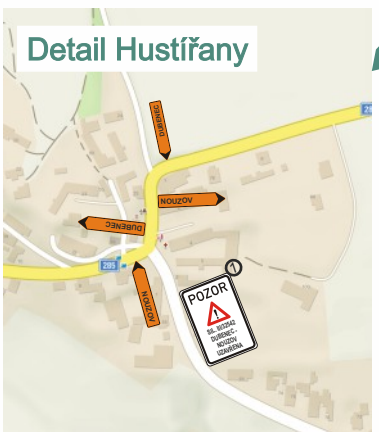
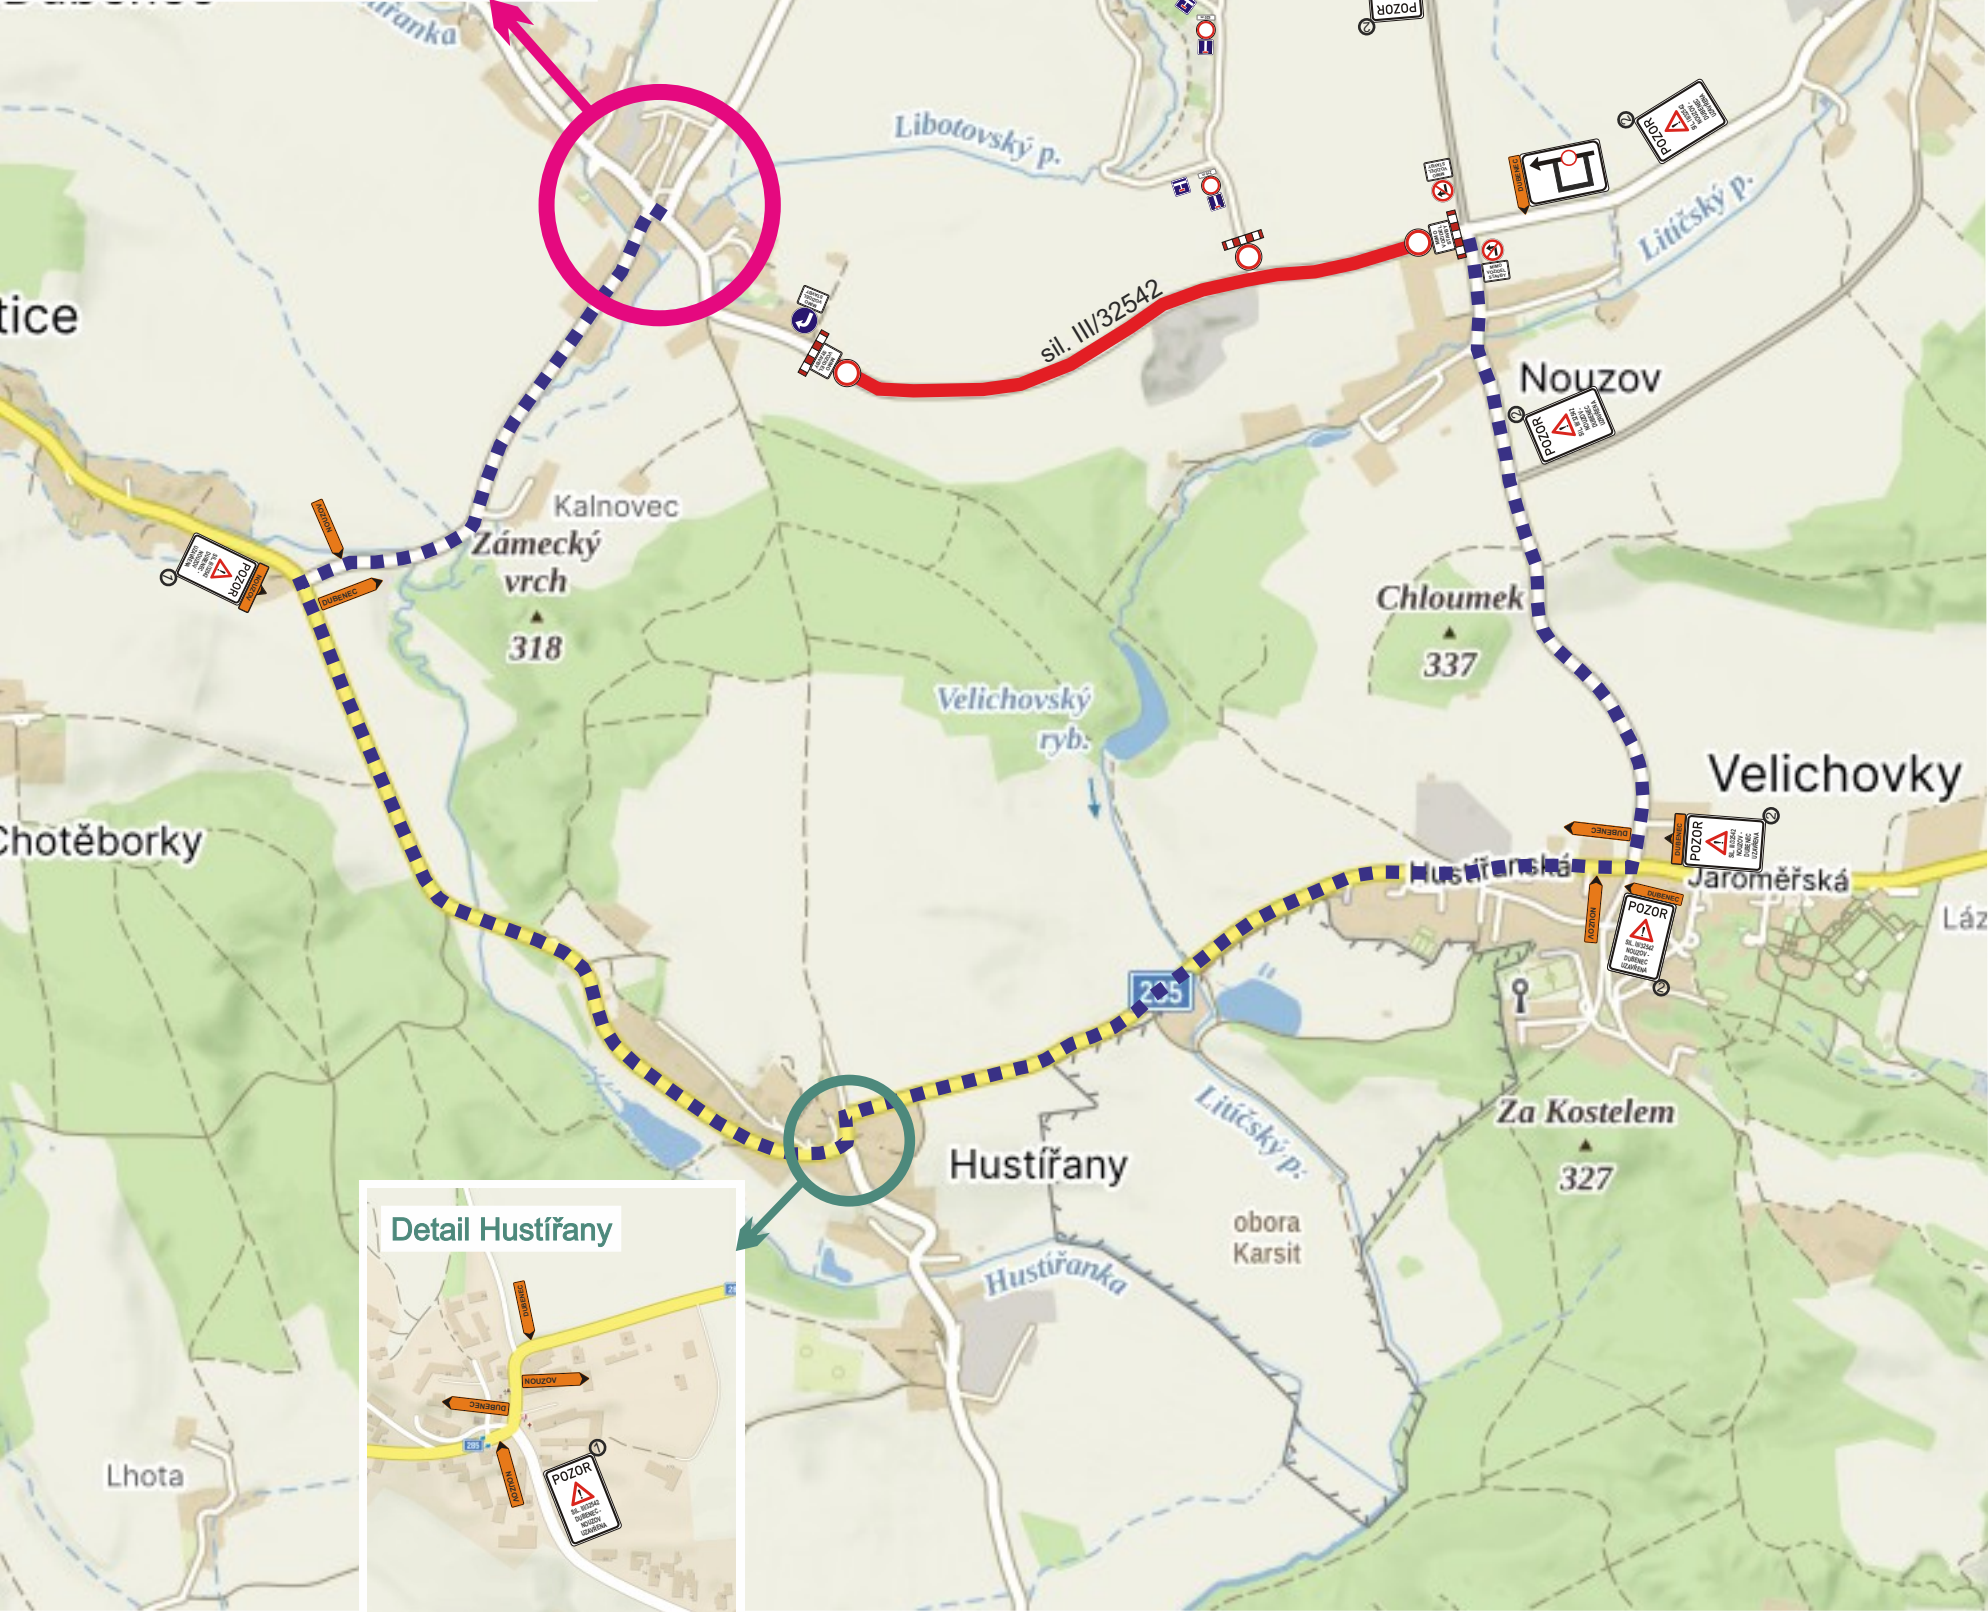
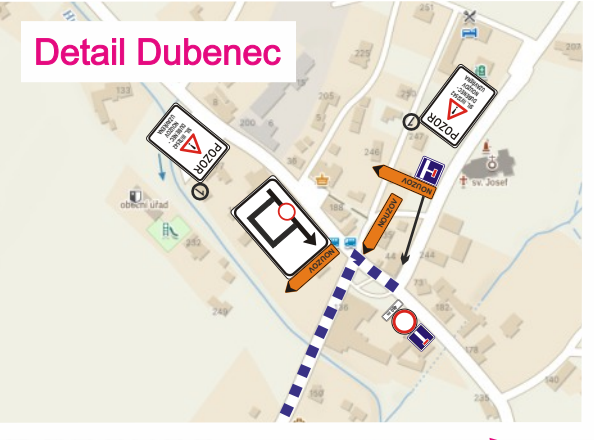


Dopravní opatření při akci: Oprava sil. III/32542 Dubenec - Nouzov

24.10. - 15.11.2025

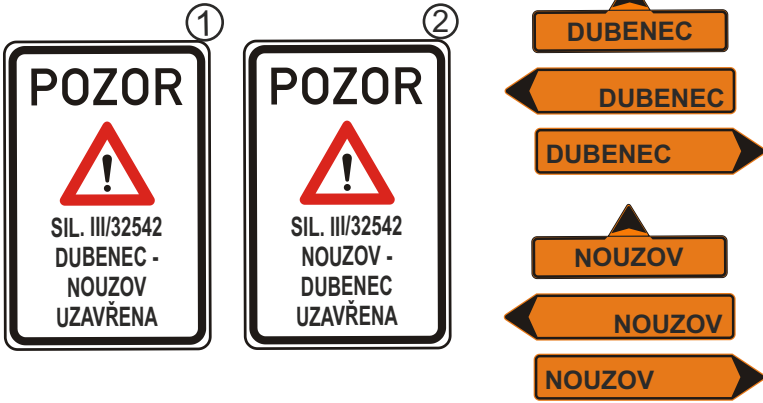

— uzavřený úsek
- - - - - objízdná trasa

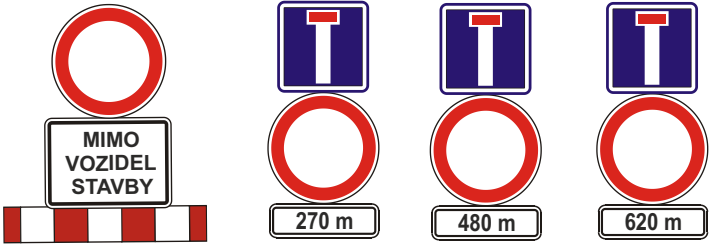

Zhotovitel:		 ÚDRŽBA SILNIC Královéhradeckého kraje a.s.	
Kreslil:	Andrea Jirková / tel.: 733 650 301 / e-mail: info@dzdzh.cz		
Zodp. projektant:	Andrea Jirková / tel.: 733 650 301 / e-mail: info@dzdzh.cz		
Kontroloval:	Bc. Jan Pazdziora / tel.: 605 477 445 / e-mail: info@dzdzh.cz		
Kraj: Královéhradecký	Okres: Trutnov	Obec: Dubenec	
Akce: <i>Oprava sil. III/32542 Dubenec - Nouzov</i>			
DOPRAVNĚ INŽENÝRSKÁ OPATŘENÍ			
DATUM		02.10.2025	
FORMÁT		A3	



Dopravní značení
DZDH

Vlčkovická 224/98a
500 04 Hradec Králové
IČO: 179 88 756 DIČ: CZ17988756
tel.: 605 477 445, 733 650 301
email: info@dzdzh.cz