
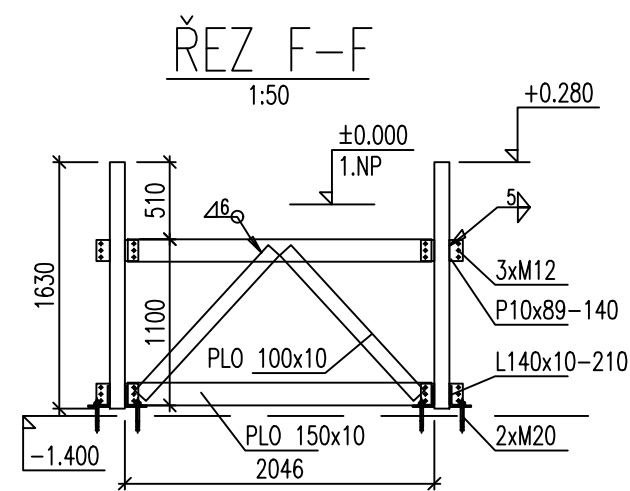


$$-1.400(-0.750)$$


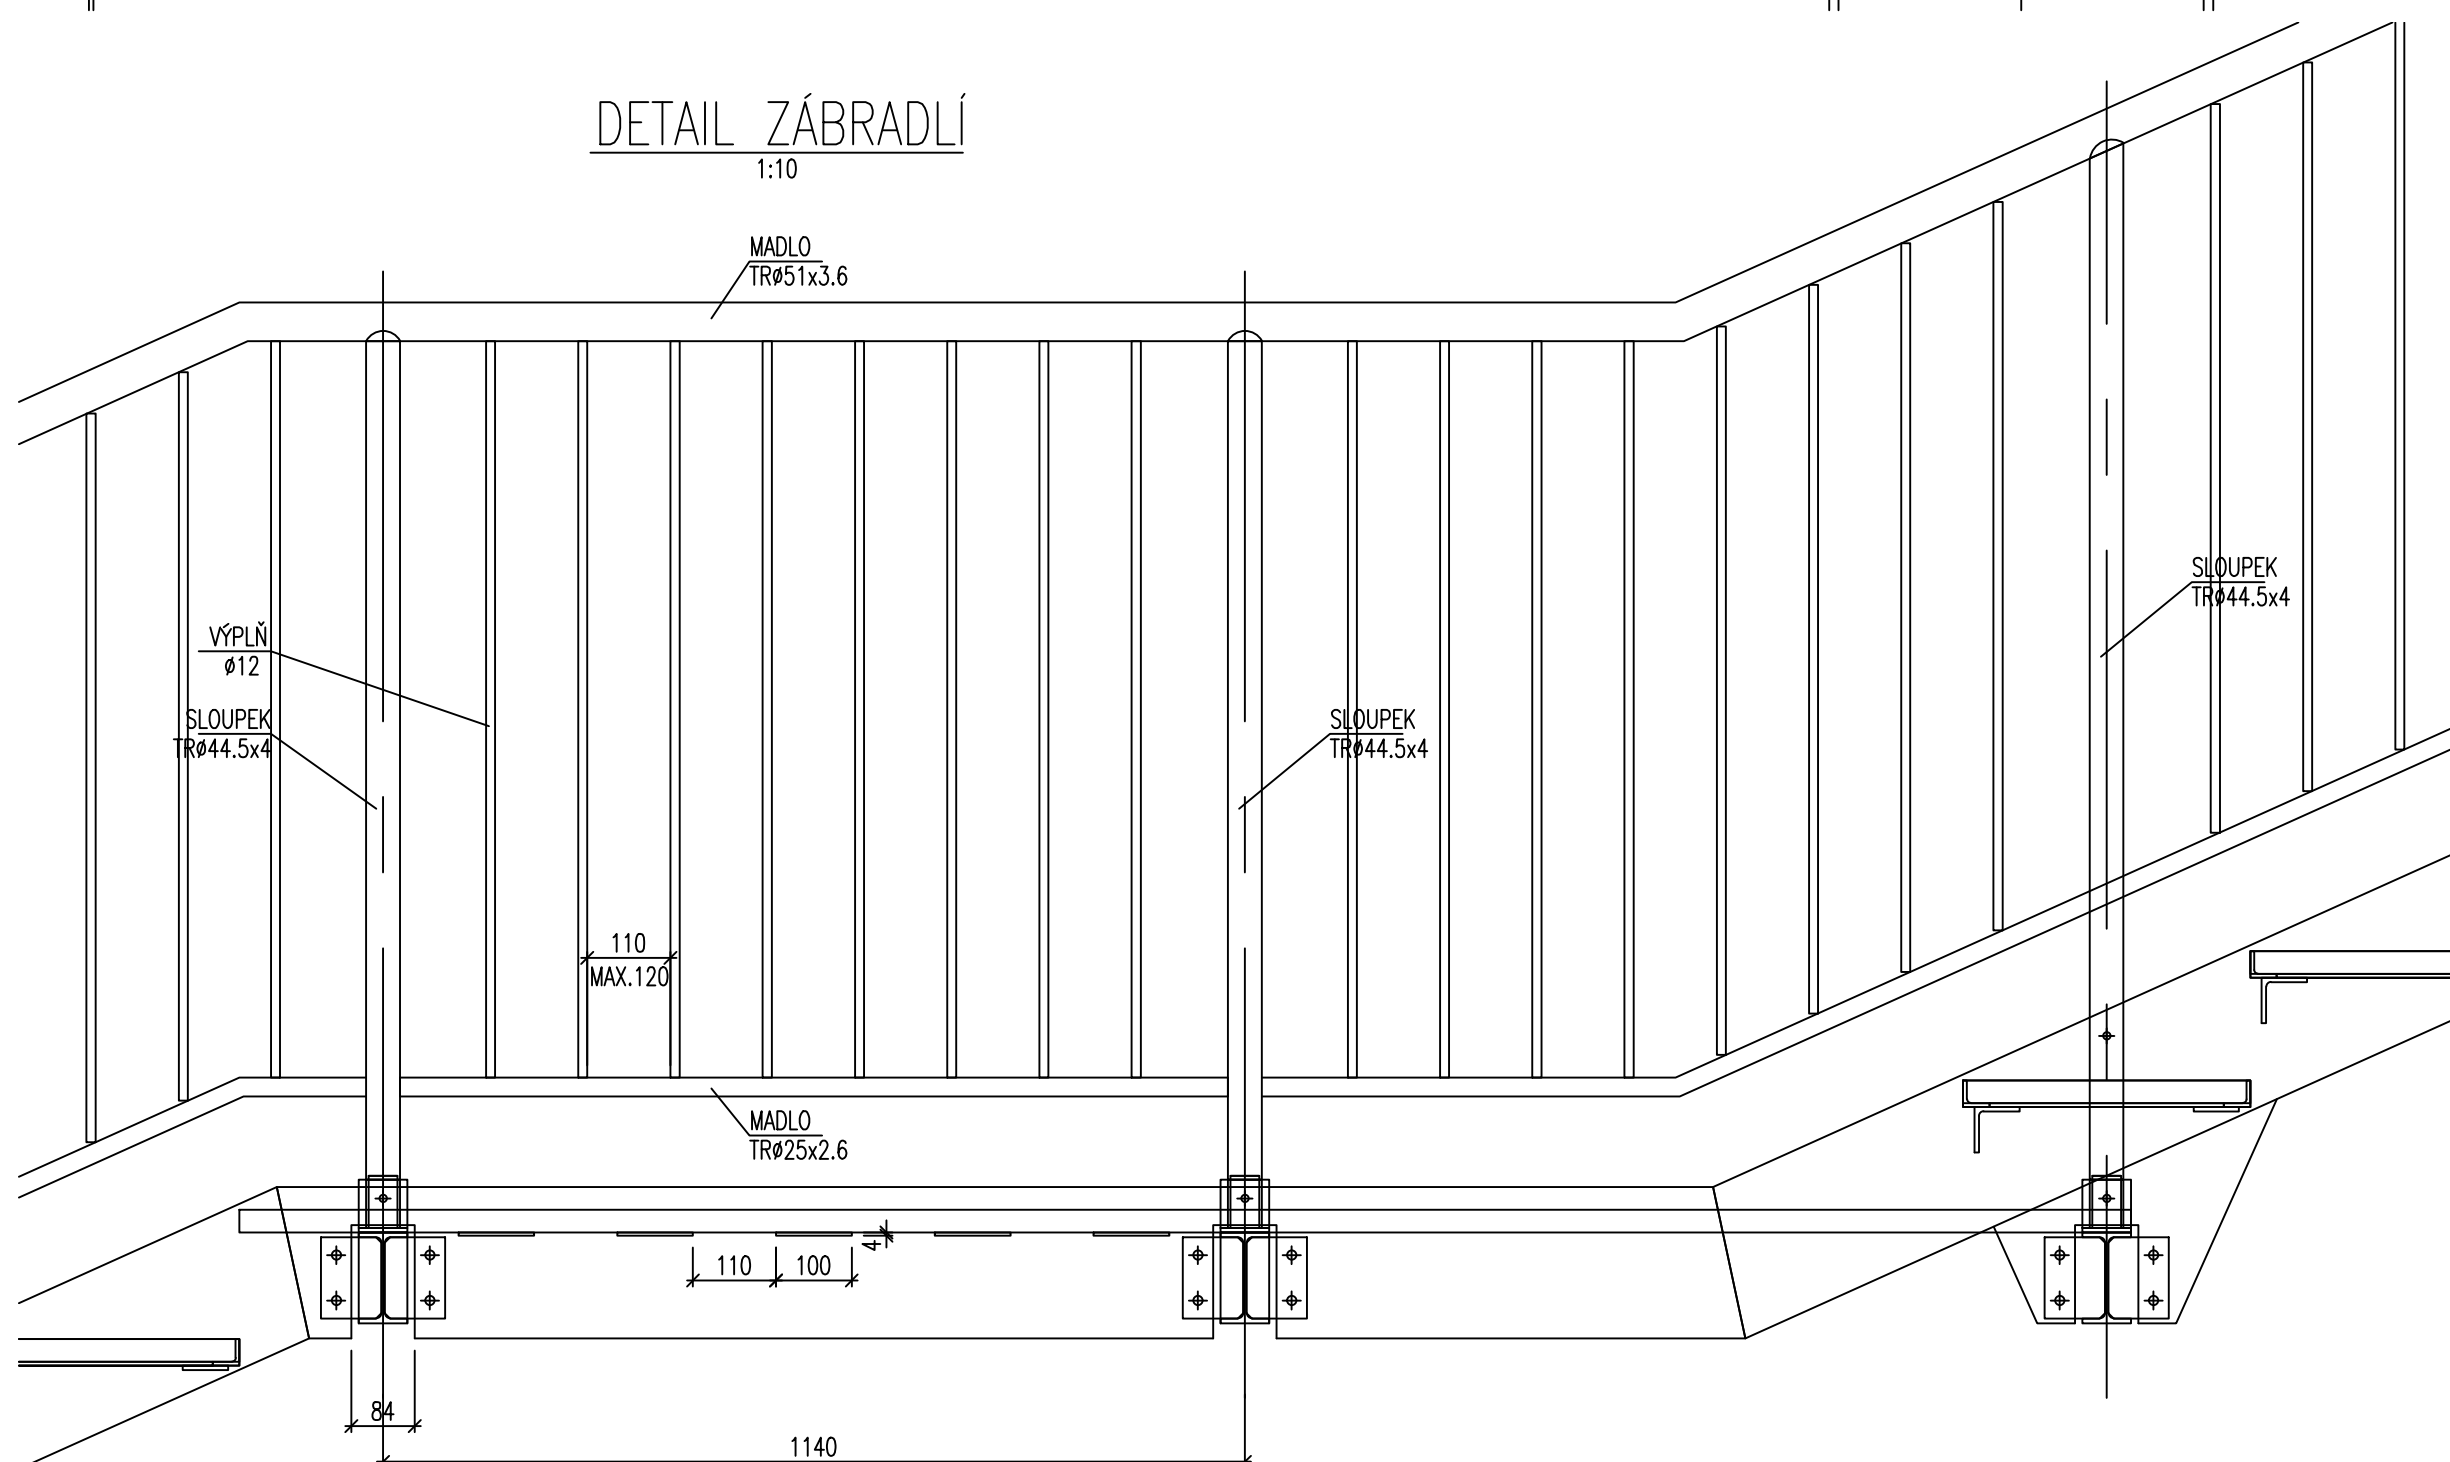
---

1:10



## 1:50

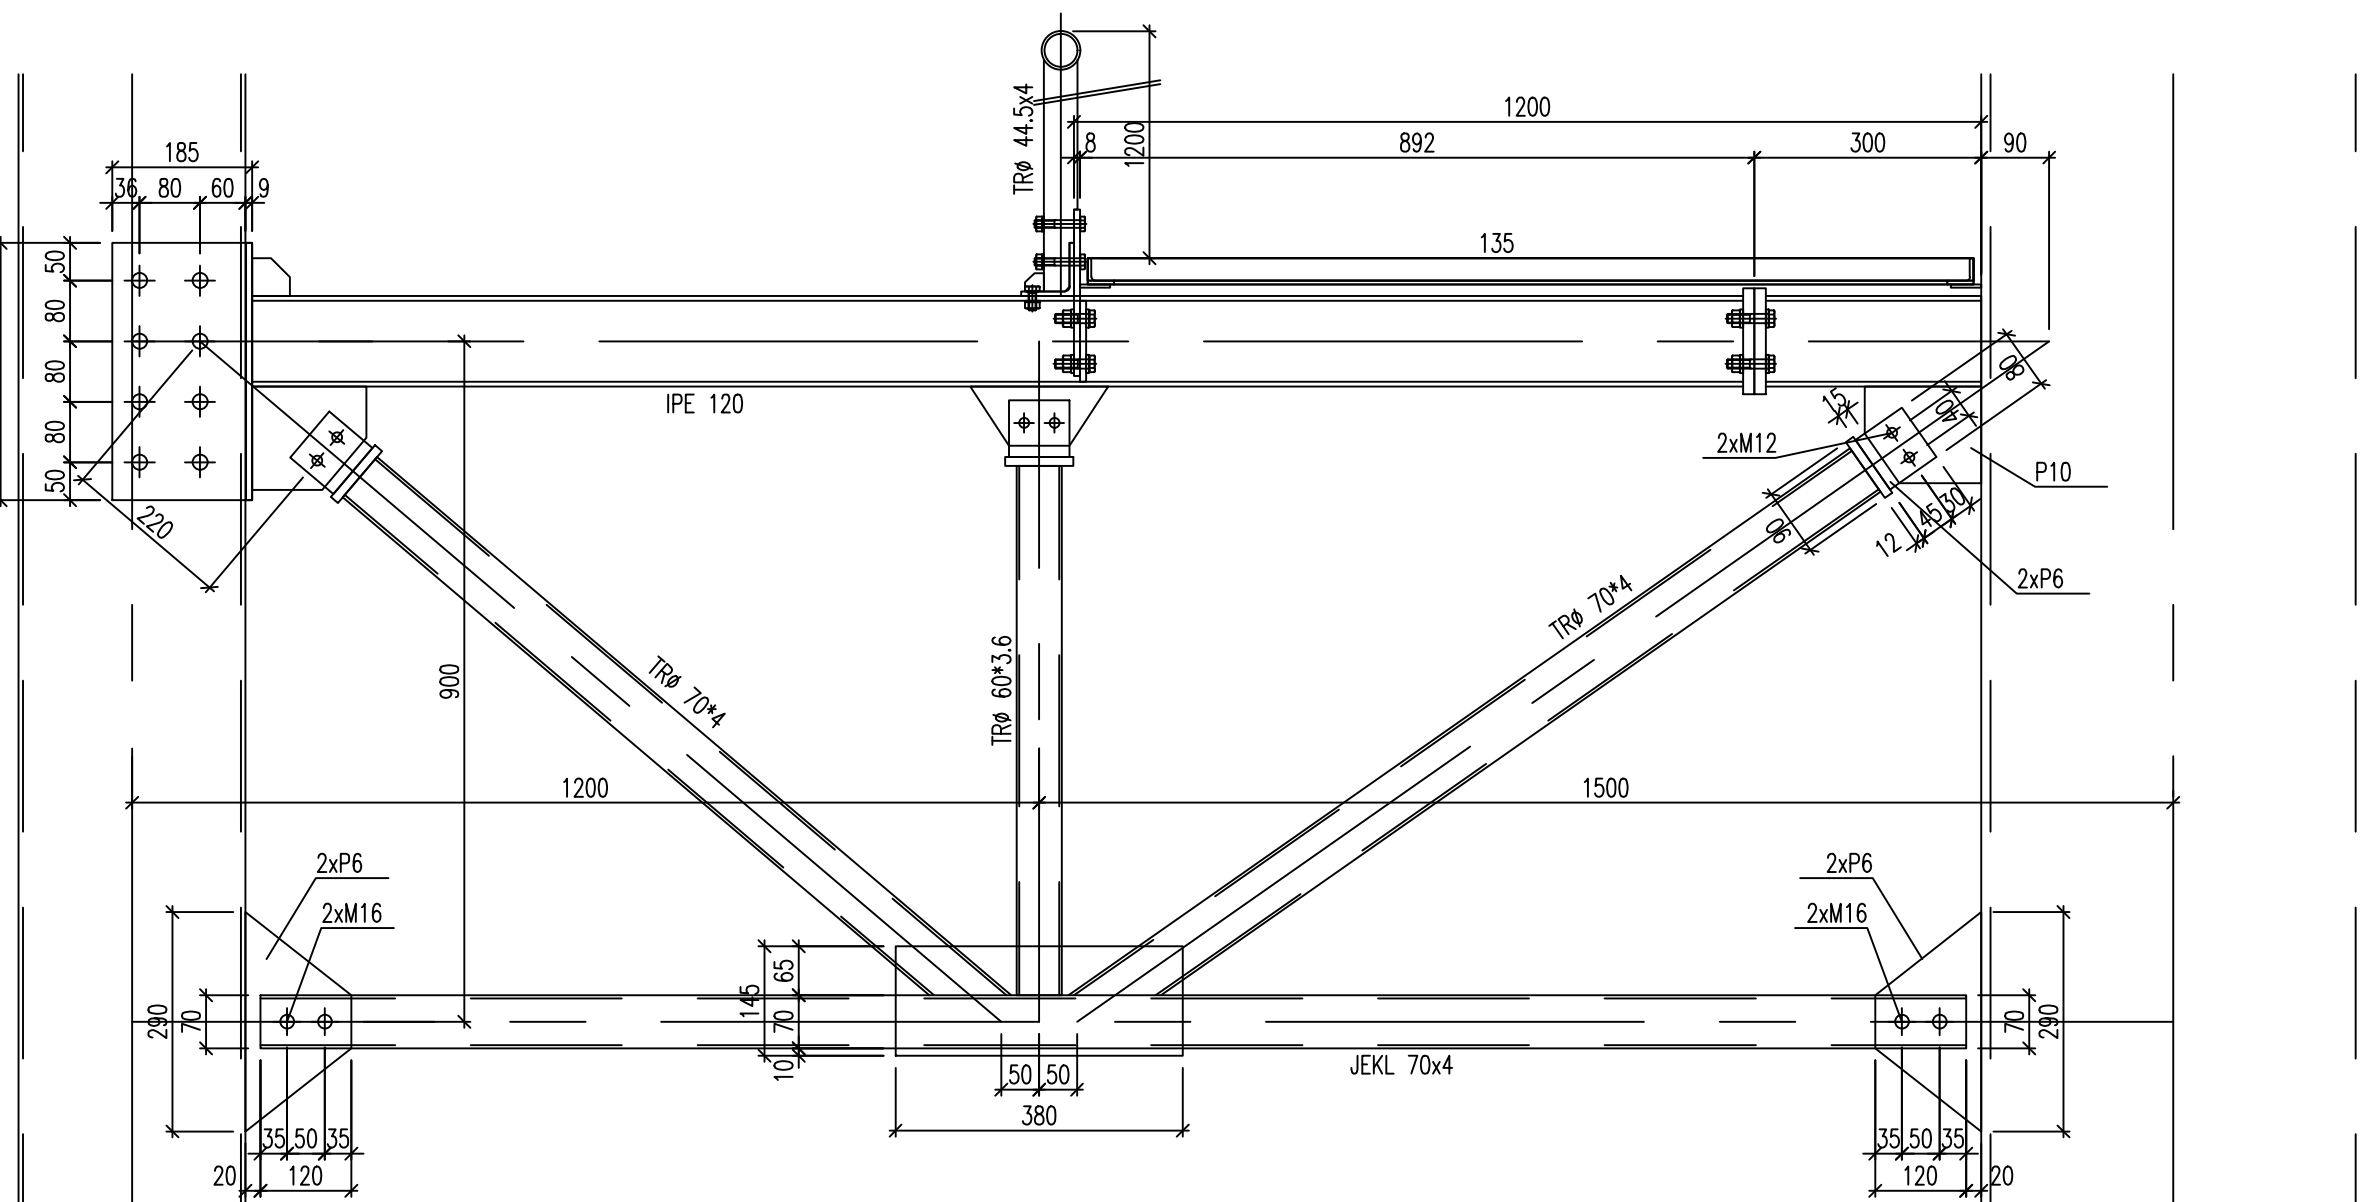


## 1:10



## 1:20

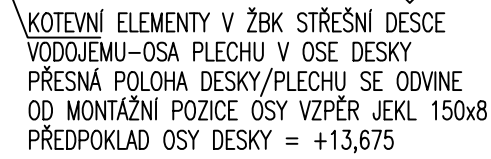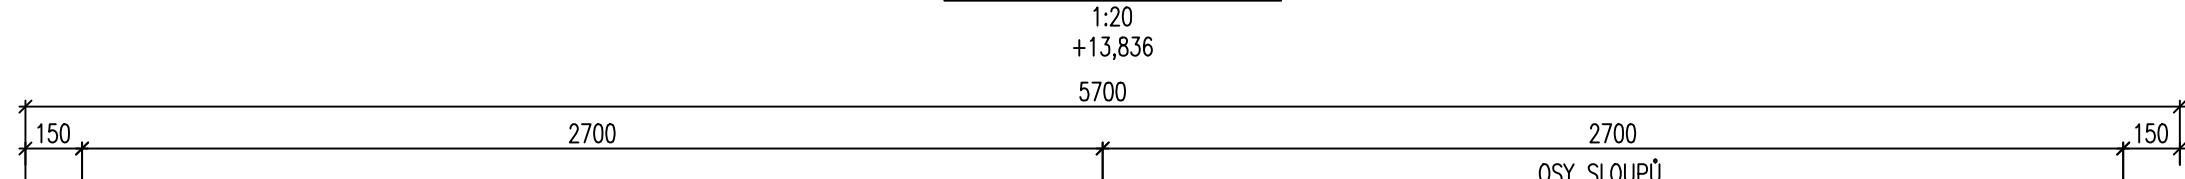

## 1:10

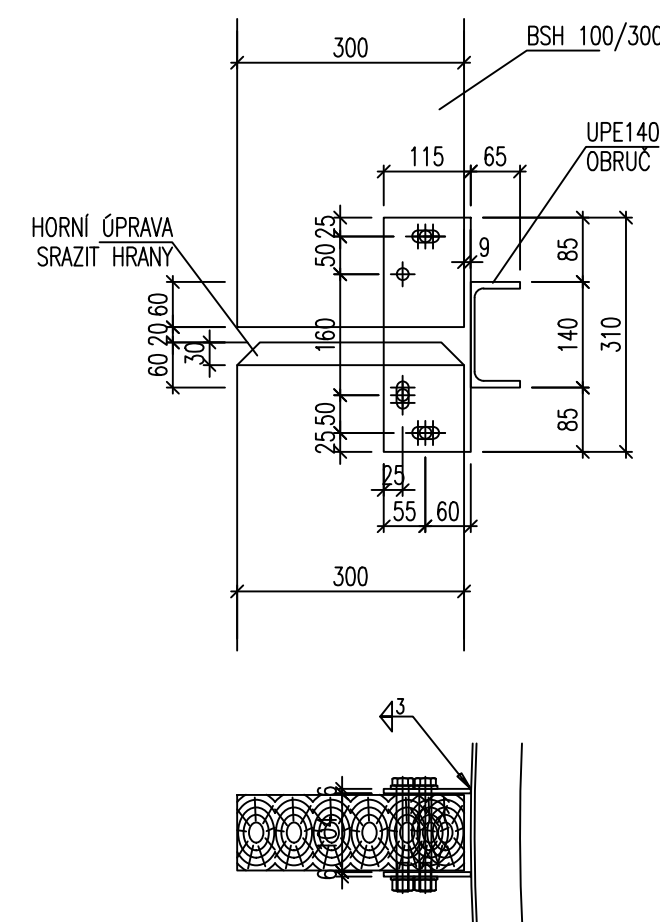

**POZNÁMKA:**

|                                                                             |  |
|-----------------------------------------------------------------------------|--|
| 1/ TŘÍDA PROVEDENÍ OCELOVÝCH KONSTRUKCÍ EXC3 DLE ČSN EN 1090-2              |  |
| 2/ KONSTRUKCE BUDE POVRCHOVĚ UPRAVENA ŽÁROVÝM ZINKOVÁNÍM DLE ČSN EN ISO 146 |  |
| 3/ VÝKAZ OCELI V TECHNICKÁ ZPRÁVA                                           |  |
| 4/ DETAILY SPOJŮ BUDOU SOUČÁSTÍ DOKUMENTACE PRO PROVEDENÍ STAVBY            |  |
| 5/ PODROBNOSTI K POVRCHOVÉ ÚPRAVĚ V TECHNICKÁ ZPRÁVA                        |  |
| 6/ POSTUP MONTÁŽE BUDE ŘEŠEN V DALŠÍ STUPNI DOKUMENTACE                     |  |
| 7/ PRVKY Z OCELI BEZ OZNAČENÍ S355 JSOU Z OCELI JAKOSTI S235                |  |

|   |  |                                                |                               |                                                                                         |           |
|---|--|------------------------------------------------|-------------------------------|-----------------------------------------------------------------------------------------|-----------|
| VYPRACOVAN:<br>Ing.M.LIBICH   |  | ODP. PROJEKTANT<br>Ing.V.CHMEĽÁK               | HIP:<br>Ing.L.Macek,CSc.,MBA. | Ing. Vladimír Chmelař<br>Statika a dynamika staveb<br>775 338 699, lodachmela@gmail.com |           |
| MĚ – OÚ: Dvůr Králové n/L   |  | INVESTOR: Obec Hříbojedy, Hříbojedy 50, 544 01 |                               | A4                                                                                      | 8         |
| STAVBA – OBJEKT:<br>ROZŠÍŘENÍ VODOVODNÍ INFRASTRUKTURY V OBCI HRÍBOJEDY<br>SO 04 VODOJEM, PRODLUŽENÍ ŘADU A3<br>ČÁST: D 4.1. Konstrukční část |  | DATUM<br>14.02.2021                            |                               | STUPEŇ<br>DIVZ                                                                          | 4.0.2021  |
|   |  | MĚŘITKO<br>1:50                                |                               | ČÍS. ZAK.                                                                               | TP-210306 |
| OBSAH:   |  | ČÍSLO VÝKRESU:                                 |                               | D 4.1.5                                                                                 | REV.<br>0 |
| OK VĚŽE – KOTVENÍ, DETAILY   |  |                                                |                               |                                                                                         |           |