


# ÚZEMNÍ PLÁN HŘIBOJEDY

## Koordinační výkres

### 1 : 5000

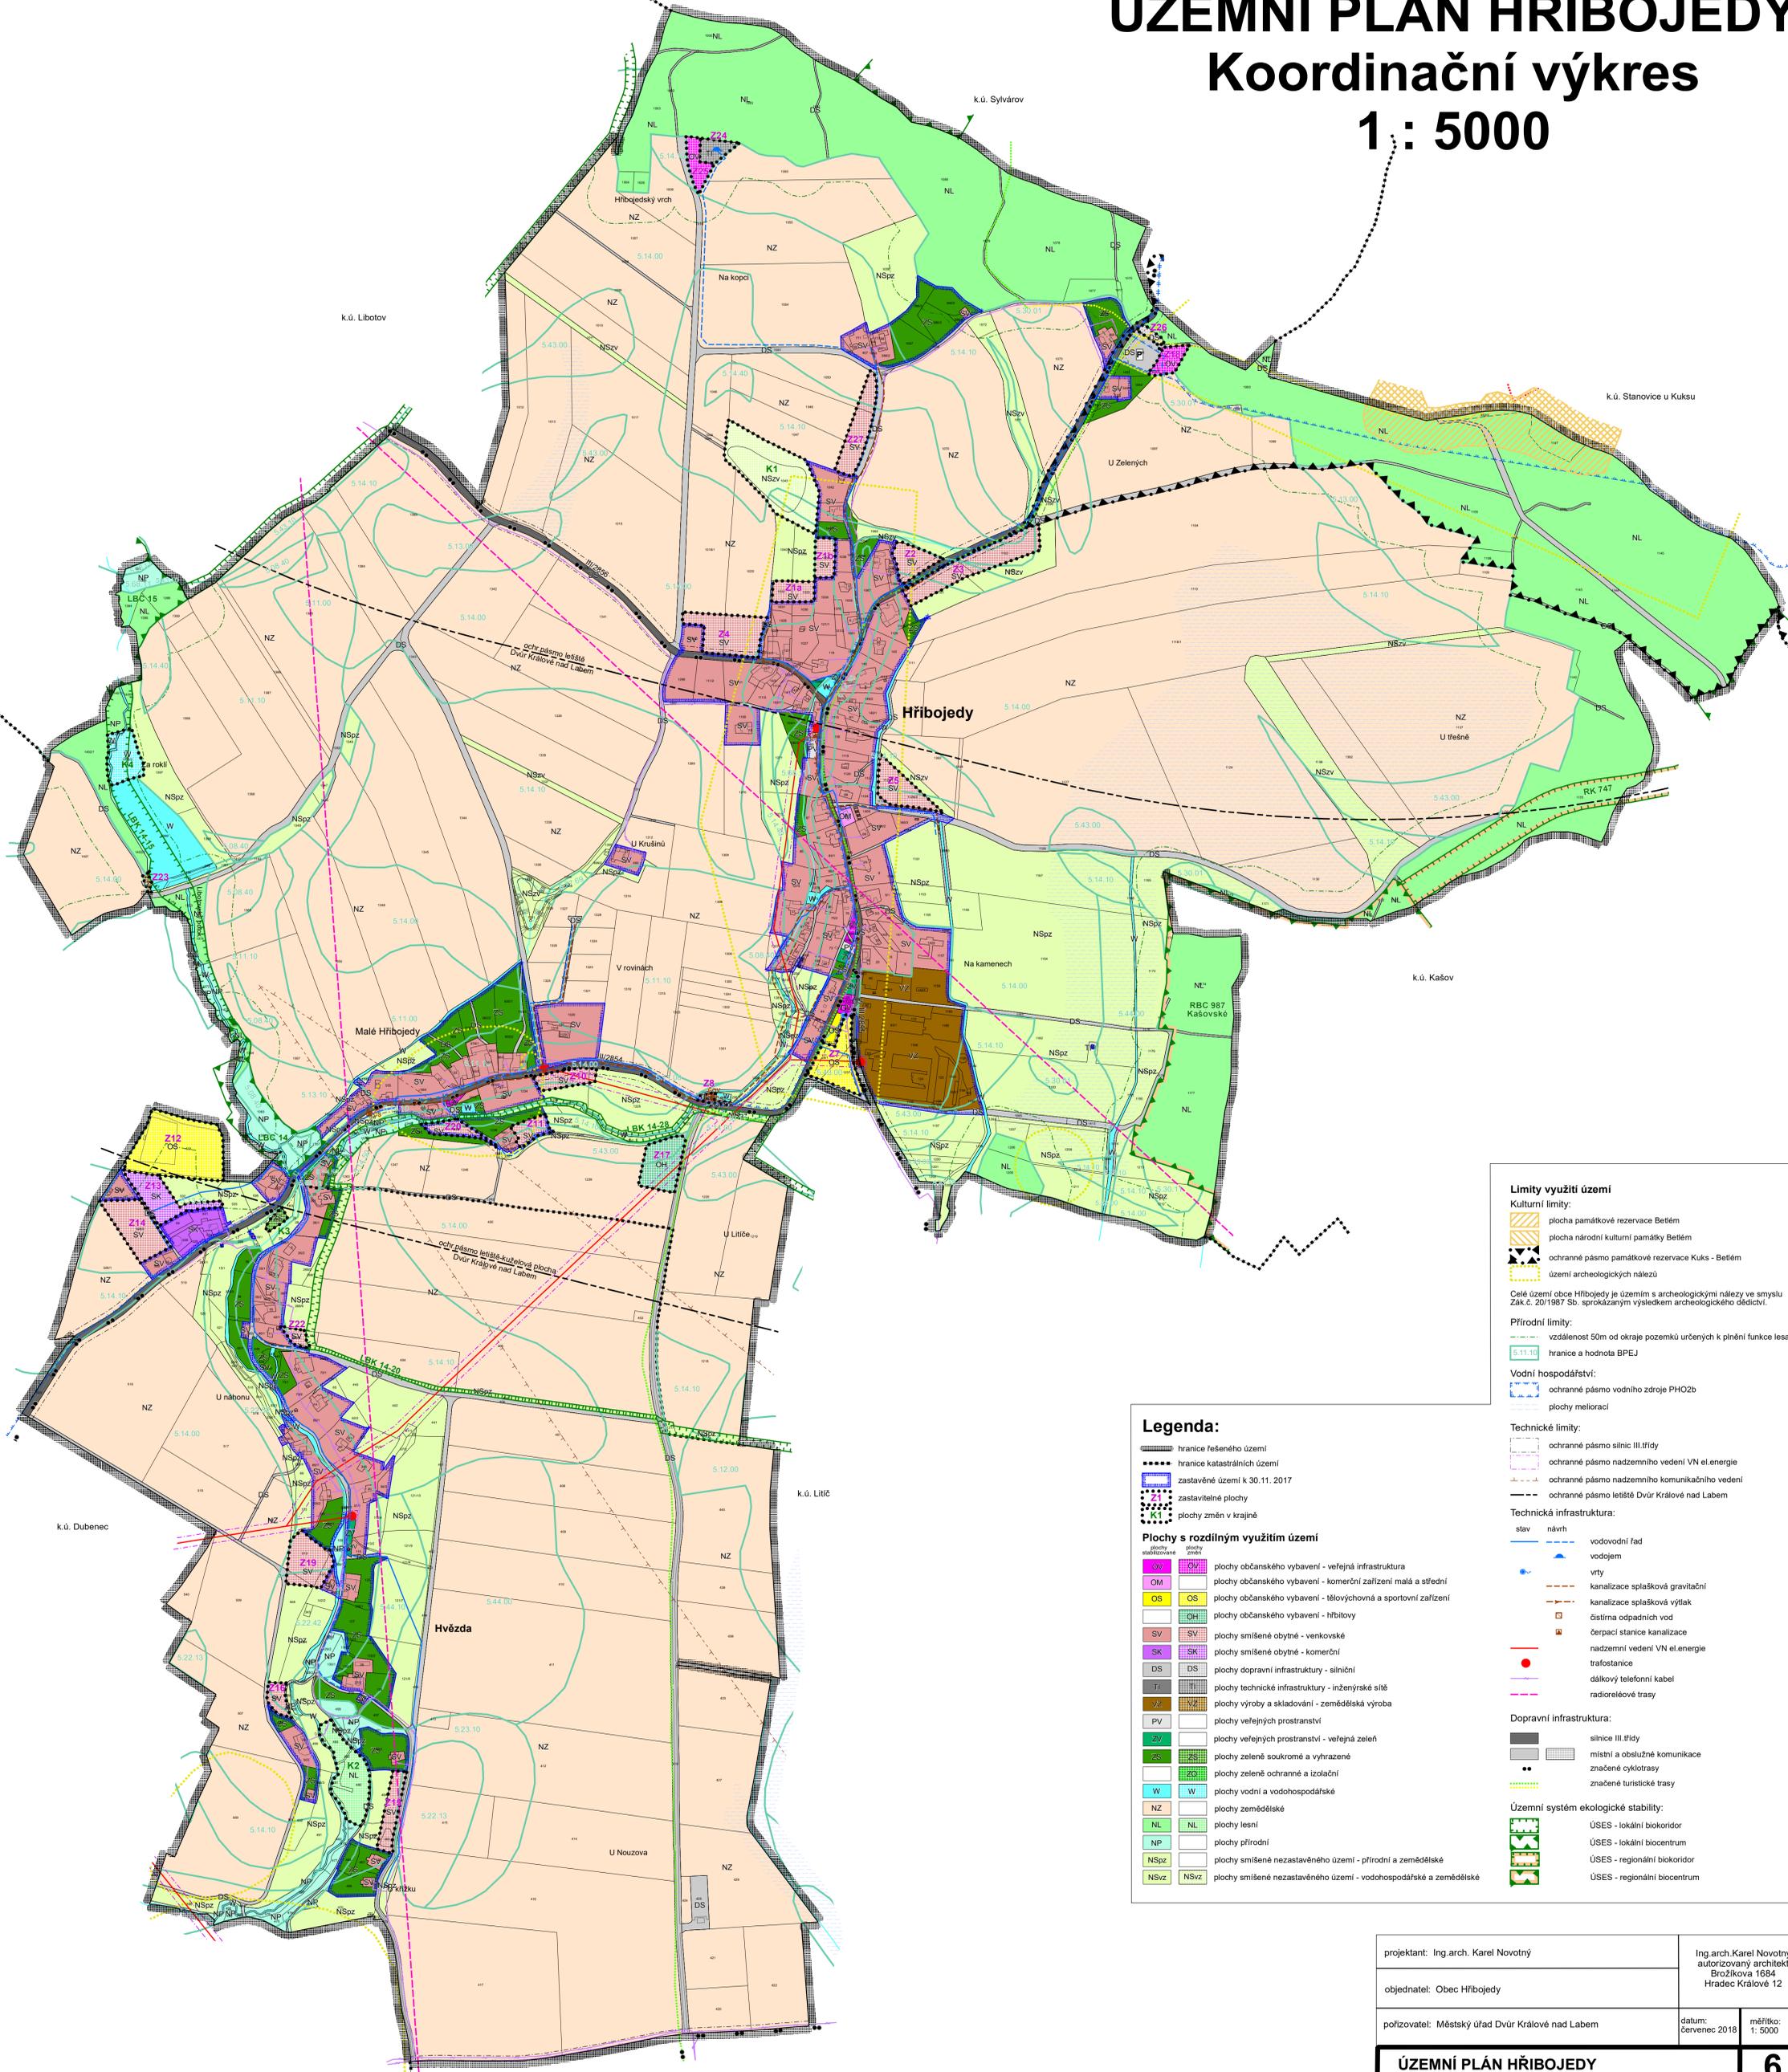

**Limity využití území**

**Kulturní limity:**

- plocha památkové rezervace Betlém
- plocha národní kulturní památky Betlém
- ochranné pásmo památkové rezervace Kuks - Betlém
- území archeologických nálezů

Celé území obce Hřibojedy je územím s archeologickými nálezy ve smyslu Zák.č. 20/1987 Sb. s prokázáním výsledkem archeologického dědictví.

**Přírodní limity:**

- vzdálenost 50m od okraje pozemků určených k plnění funkce lesa
- hranice a hodnota BPEJ

**Vodní hospodářství:**

- ochranné pásmo vodního zdroje PHO2b
- plochy meliorací

**Legenda:**

**hranice řešeného území**

- hranice katastrálních území
- zastavěné území k 30.11. 2017
- zastavitelné plochy
- plochy změn v krajině

**Plochy s rozdílným využitím území**

OV	OV	plochy občanského vybavení - veřejná infrastruktura
OM	OM	plochy občanského vybavení - komerční zařízení malá a střední
OS	OS	plochy občanského vybavení - tělovýchovná a sportovní zařízení
OH	OH	plochy občanského vybavení - hřbitovy
SV	SV	plochy smíšené obytné - venkovské
SK	SK	plochy smíšené obytné - komerční
DS	DS	plochy dopravní infrastruktury - silniční
TI	TI	plochy technické infrastruktury - inženýrské sítě
VZ	VZ	plochy výroby a skladování - zemědělská výroba
PV	PV	plochy veřejných prostranství
ZV	ZV	plochy veřejných prostranství - veřejná zeleň
ZS	ZS	plochy zeleně soukromé a vyhrazené
ZO	ZO	plochy zeleně ochranné a izolační
W	W	plochy vodní a vodohospodářské
NZ	NZ	plochy zemědělské
NL	NL	plochy lesní
NP	NP	plochy přírodní
NSpz	NSpz	plochy smíšené nezastavěného území - přírodní a zemědělské
NSzv	NSzv	plochy smíšené nezastavěného území - vodohospodářské a zemědělské

**Technická infrastruktura:**

stav	návrh	vodovodní řád
stav	návrh	vodojem
stav	návrh	vrty
stav	návrh	kanalizace splašková gravitační
stav	návrh	kanalizace splašková výtlak
stav	návrh	čistiřna odpadních vod
stav	návrh	čerpací stanice kanalizace
stav	návrh	nadzemní vedení VN el.energie
stav	návrh	trafostanice
stav	návrh	dálkový telefonní kabel
stav	návrh	radioreléové trasy

**Dopravní infrastruktura:**

- silnice III.třídy
- místní a obslužné komunikace
- značené cyklotrasy
- značené turistické trasy

**Územní systém ekologické stability:**

- ÚSES - lokální biokoridor
- ÚSES - lokální biocentrum
- ÚSES - regionální biokoridor
- ÚSES - regionální biocentrum

projektant: Ing.arch. Karel Novotný	Ing.arch. Karel Novotný autorizovaný architekt Březčikova 1684 Hrádec Králové 12
objednatel: Obec Hřibojedy	
pořizovatel: Městský úřad Dvůr Králové nad Labem	datum: červenec 2018
	měřítko: 1: 5000
<b>ÚZEMNÍ PLÁN HŘIBOJEDY</b>	
Koordinační výkres	<b>6</b>