


ÚZEMNÍ PLÁN HŘIBOJEDY

Výkres širších vztahů

1 : 50 000

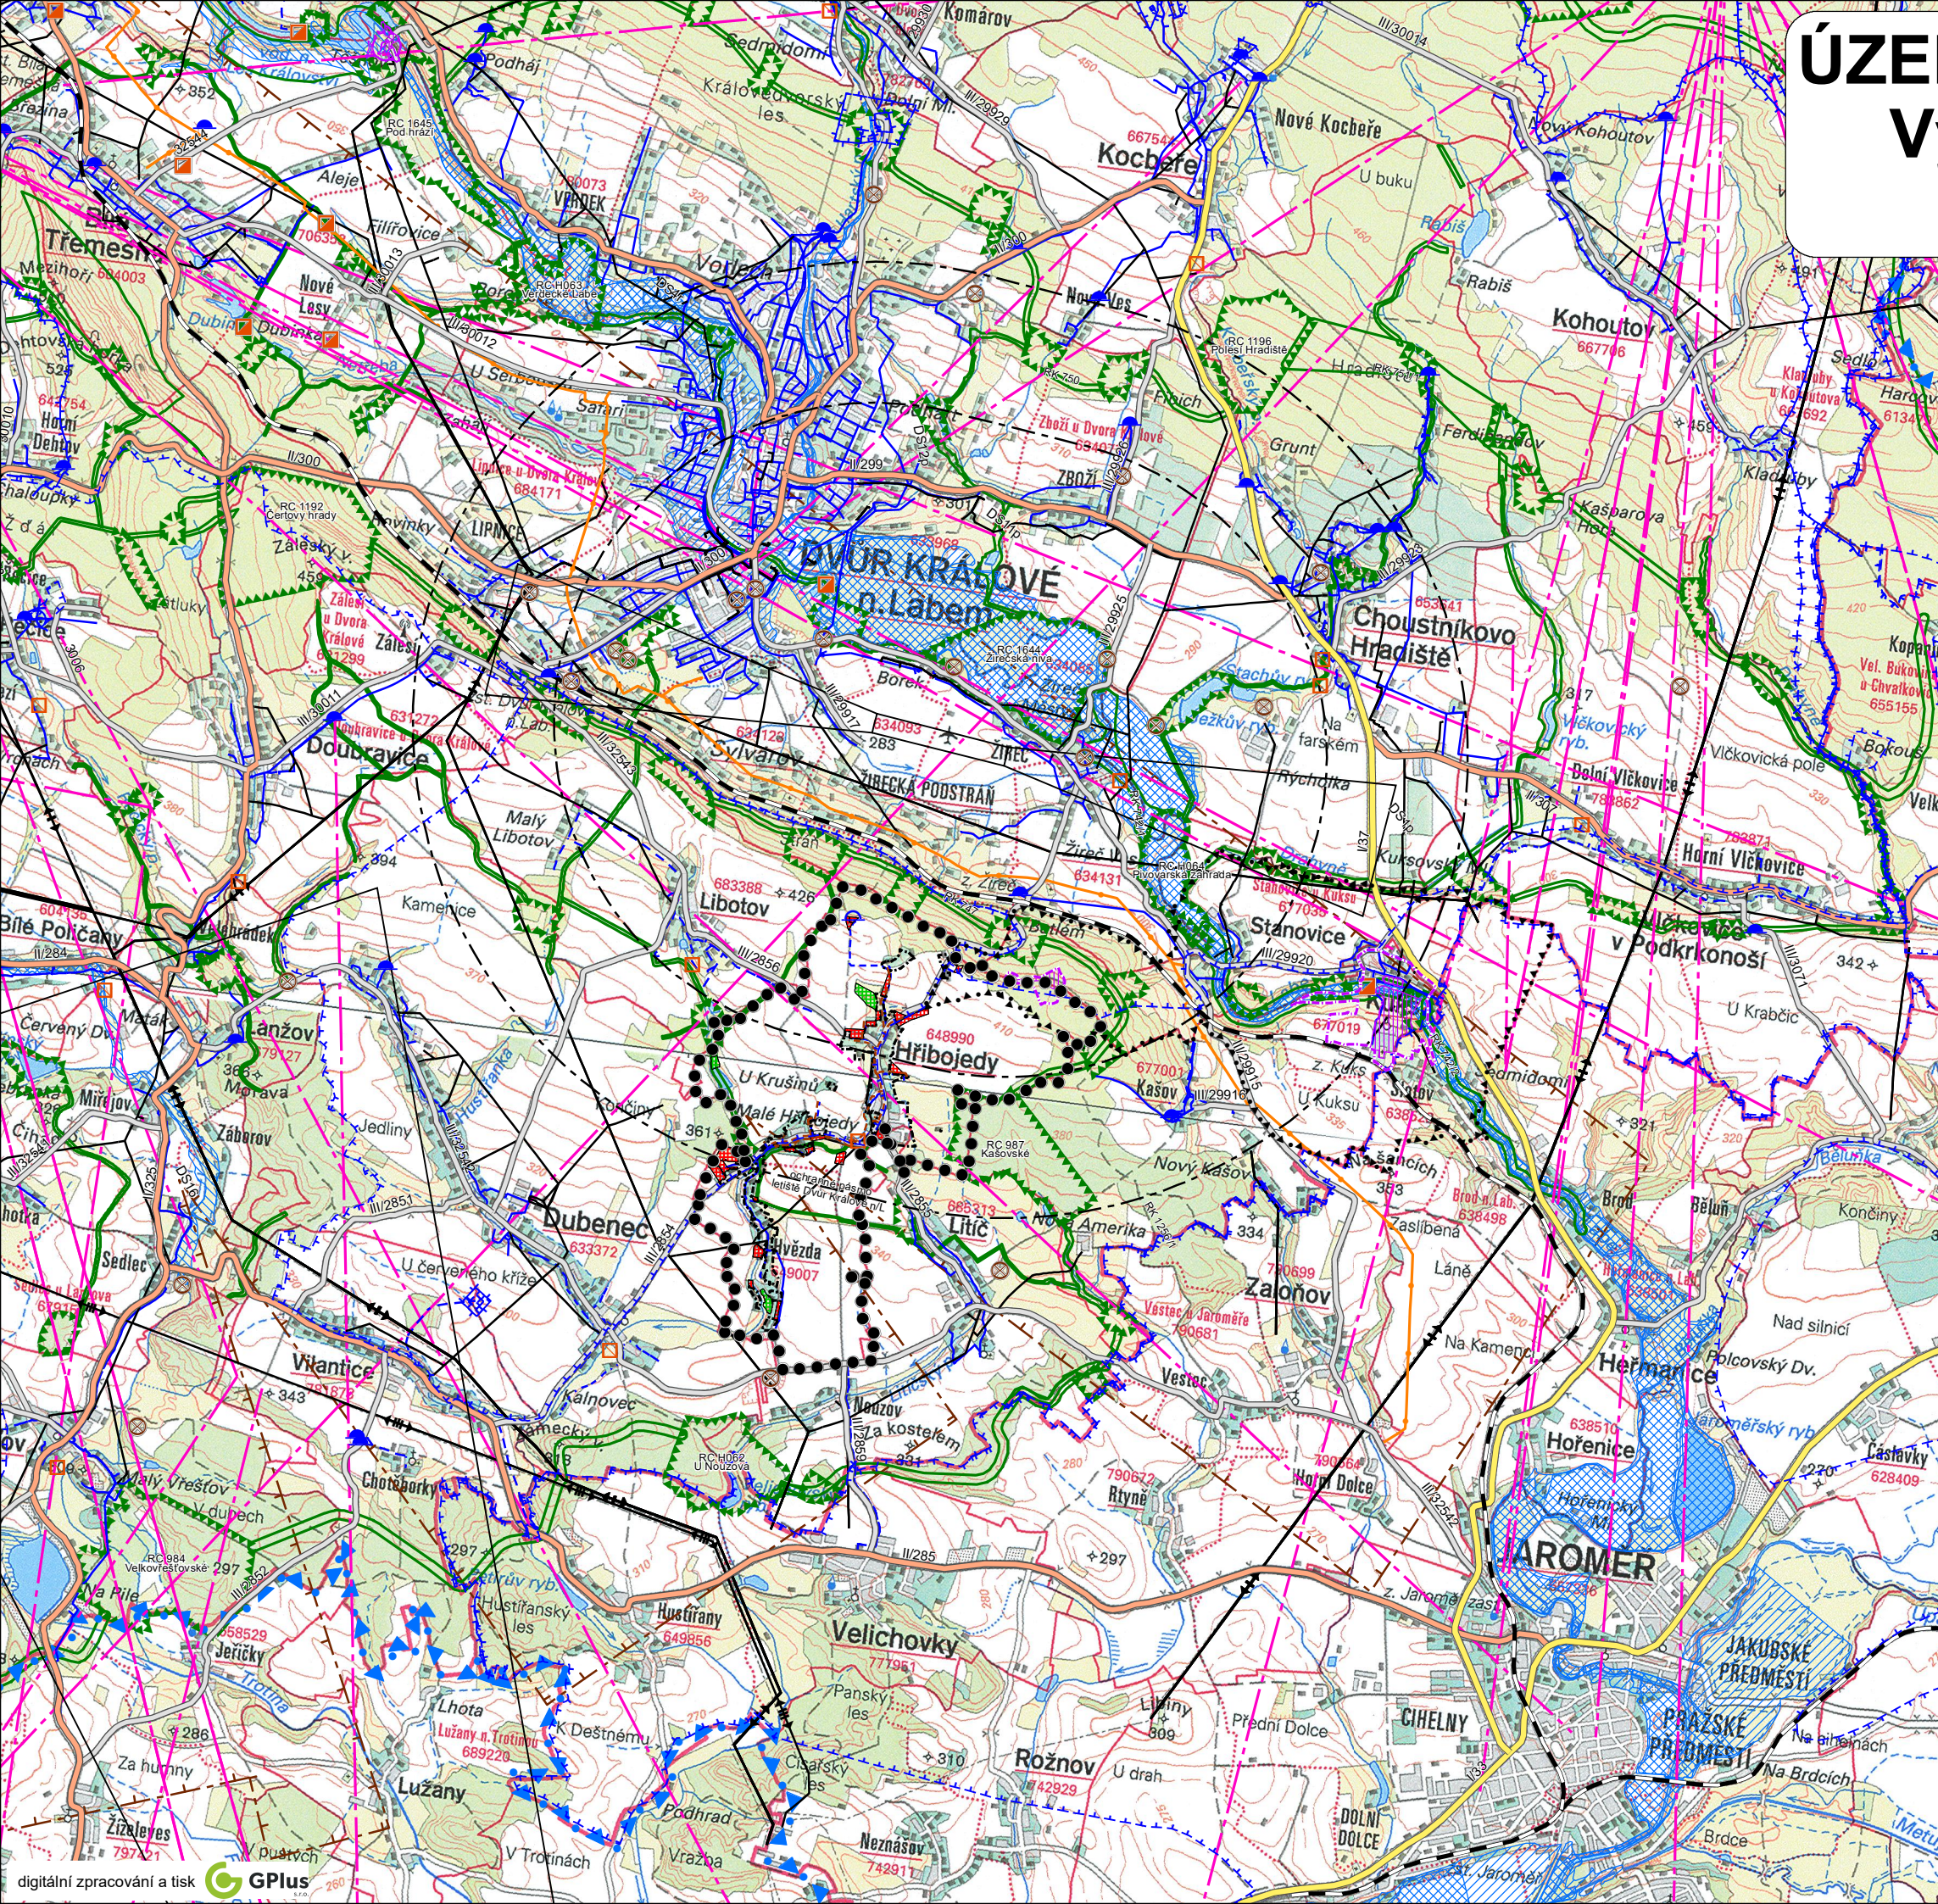

- LEGENDA:**
- hranice řešeného území
 - hranice zastavěného území k 30.11. 2017
 - zastavitelné plochy
 - plochy změn v krajině
 - silnice I.třídy
 - silnice II.třídy
 - silnice III.třídy
 - železniční dráha
 - ochranné pásmo letiště Dvůr Králové nad Labem
 - ochranné pásmo nadzemního komunikačního vedení
 - nadzemní vedení VN 35 kV
 - nadzemní vedení VVN 110 kV
 - nadzemní vedení ZVN 400 kV
 - VTL plynovod
 - radioreléové trasy
 - vodovodní řad - stav/návrh
 - vodojem - stav/návrh
 - kanalizace - návrh
 - čistírny odpadních vod - stav/návrh
 - ochranné pásmo vodního zdroje
 - hranice CHOPAV Východočeská třída
 - záplavové území při Q100
 - aktivní zóna záplavového území
 - staré ekologické zátěže
 - ochranné pásmo památkové rezervace Kuks - Betlém
 - hranice ostatní památkové rezervace Kuks
 - národní kulturní památka Betlém v Novém lese u Kuksu a Hospital Kuks
 - ÚSES - biocentra
 - ÚSES - biokoridory

projektant: Ing.arch. Karel Novotný		Ing.arch.Karel Novotný autorizovaný architekt Brožíkova 1684 Hradec Králové 12	
objednatel: Obec Hřibojed			
pořizovatel: Městský úřad Dvůr Králové nad Labem		datum: červenec 2018	měřítko: 1: 50000
ÚZEMNÍ PLÁN HŘIBOJEDY			7
Výkres širších vztahů			číslo paré: