

Dopravní opatření při akci: Rozšíření vodovodní infrastruktury v obci Hřibojedy

od nabytí účinnosti OOP - 30.6.2026



 stávající DZ zneplatněna a nahrazena 



stávající DZ zneplatněna a nahrazena

S přechodnou úpravou DZ v tomto termínu souhlasíme.
Přechodná úprava DZ bude zřízena a udržována na náklady žadatele.

Petr Valeš
Digitálně podepsal Petr Valeš
Datum: 2026.01.12 13:10:12 +01'00'



Zhotovitel:			
Kreslil:	Andrea Jirková / tel.: 733 650 301 / e-mail: info@dzdh.cz	 Vičkovická 224/98a 500 04 Hradec Králové IČO: 179 88 756 DIČ: CZ17988756 tel.: 605 477 445, 733 650 301 email: info@dzdh.cz	
Zodp. projektant:	Andrea Jirková / tel.: 733 650 301 / e-mail: info@dzdh.cz		
Kontroloval:	Bc. Jan Pazdziora / tel.: 605 477 445 / e-mail: info@dzdh.cz		
Kraj:	Královéhradecký	Okres:	Trutnov
Obec:		Hřibojedy	
Akce:		Rozšíření vodovodní infrastruktury v obci Hřibojedy	
DOPRAVNÉ INŽENÝRSKÁ OPATŘENÍ		DATUM	29.07.2025
		FORMÁT	A3

Dopravní opatření při akci: Rozšíření vodovodní infrastruktury v obci Hřibojedy

od nabytí účinnosti OOP - 30.6.2026

Petr
Valeš

Digitálně podepsal
Petr Valeš
Datum: 2026.01.12
13:10:45 +01'00'

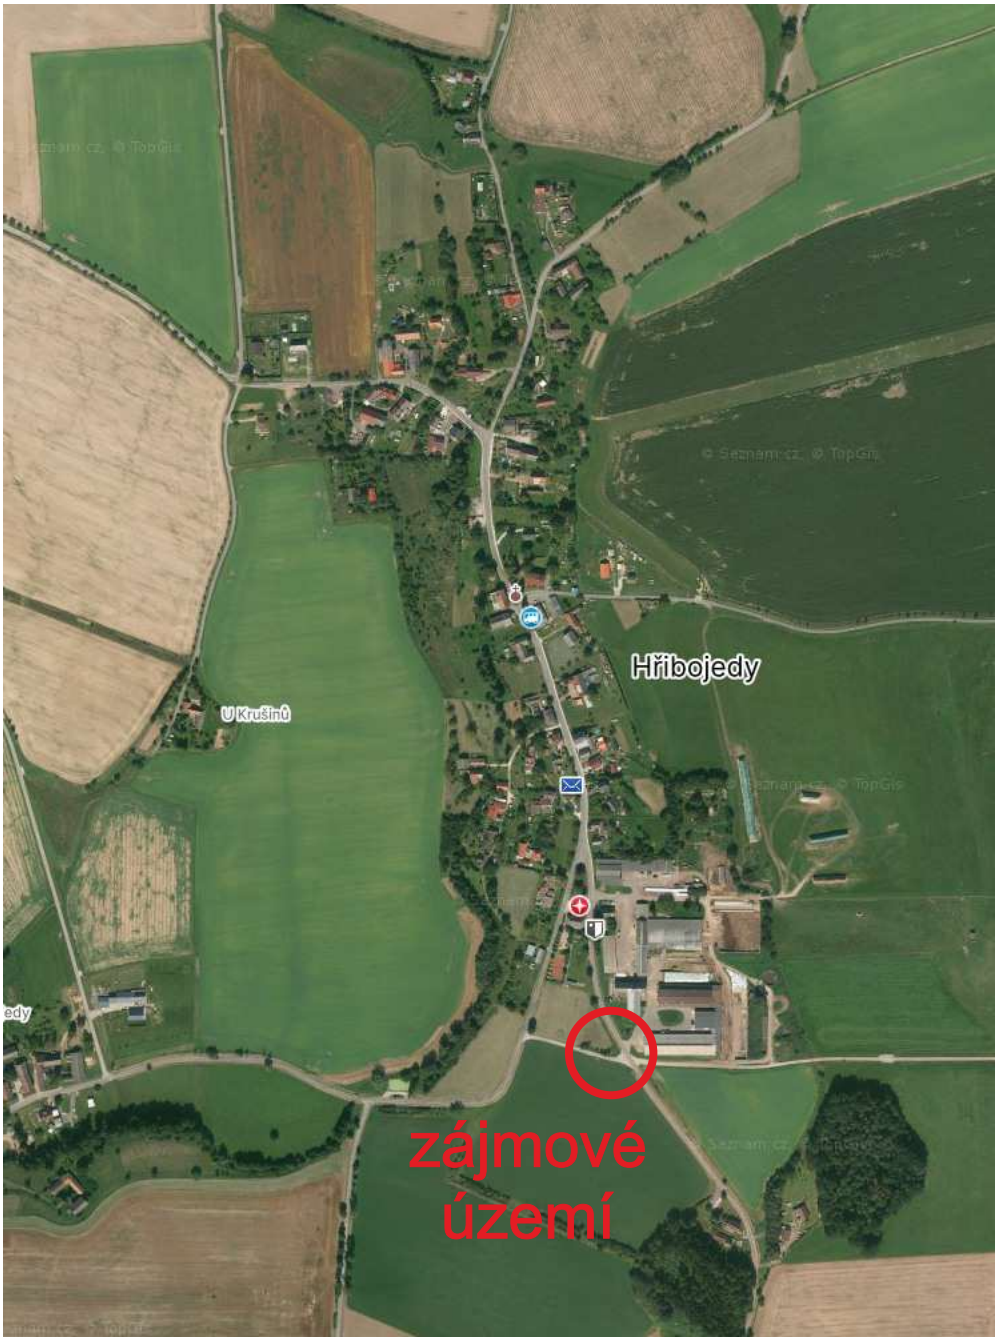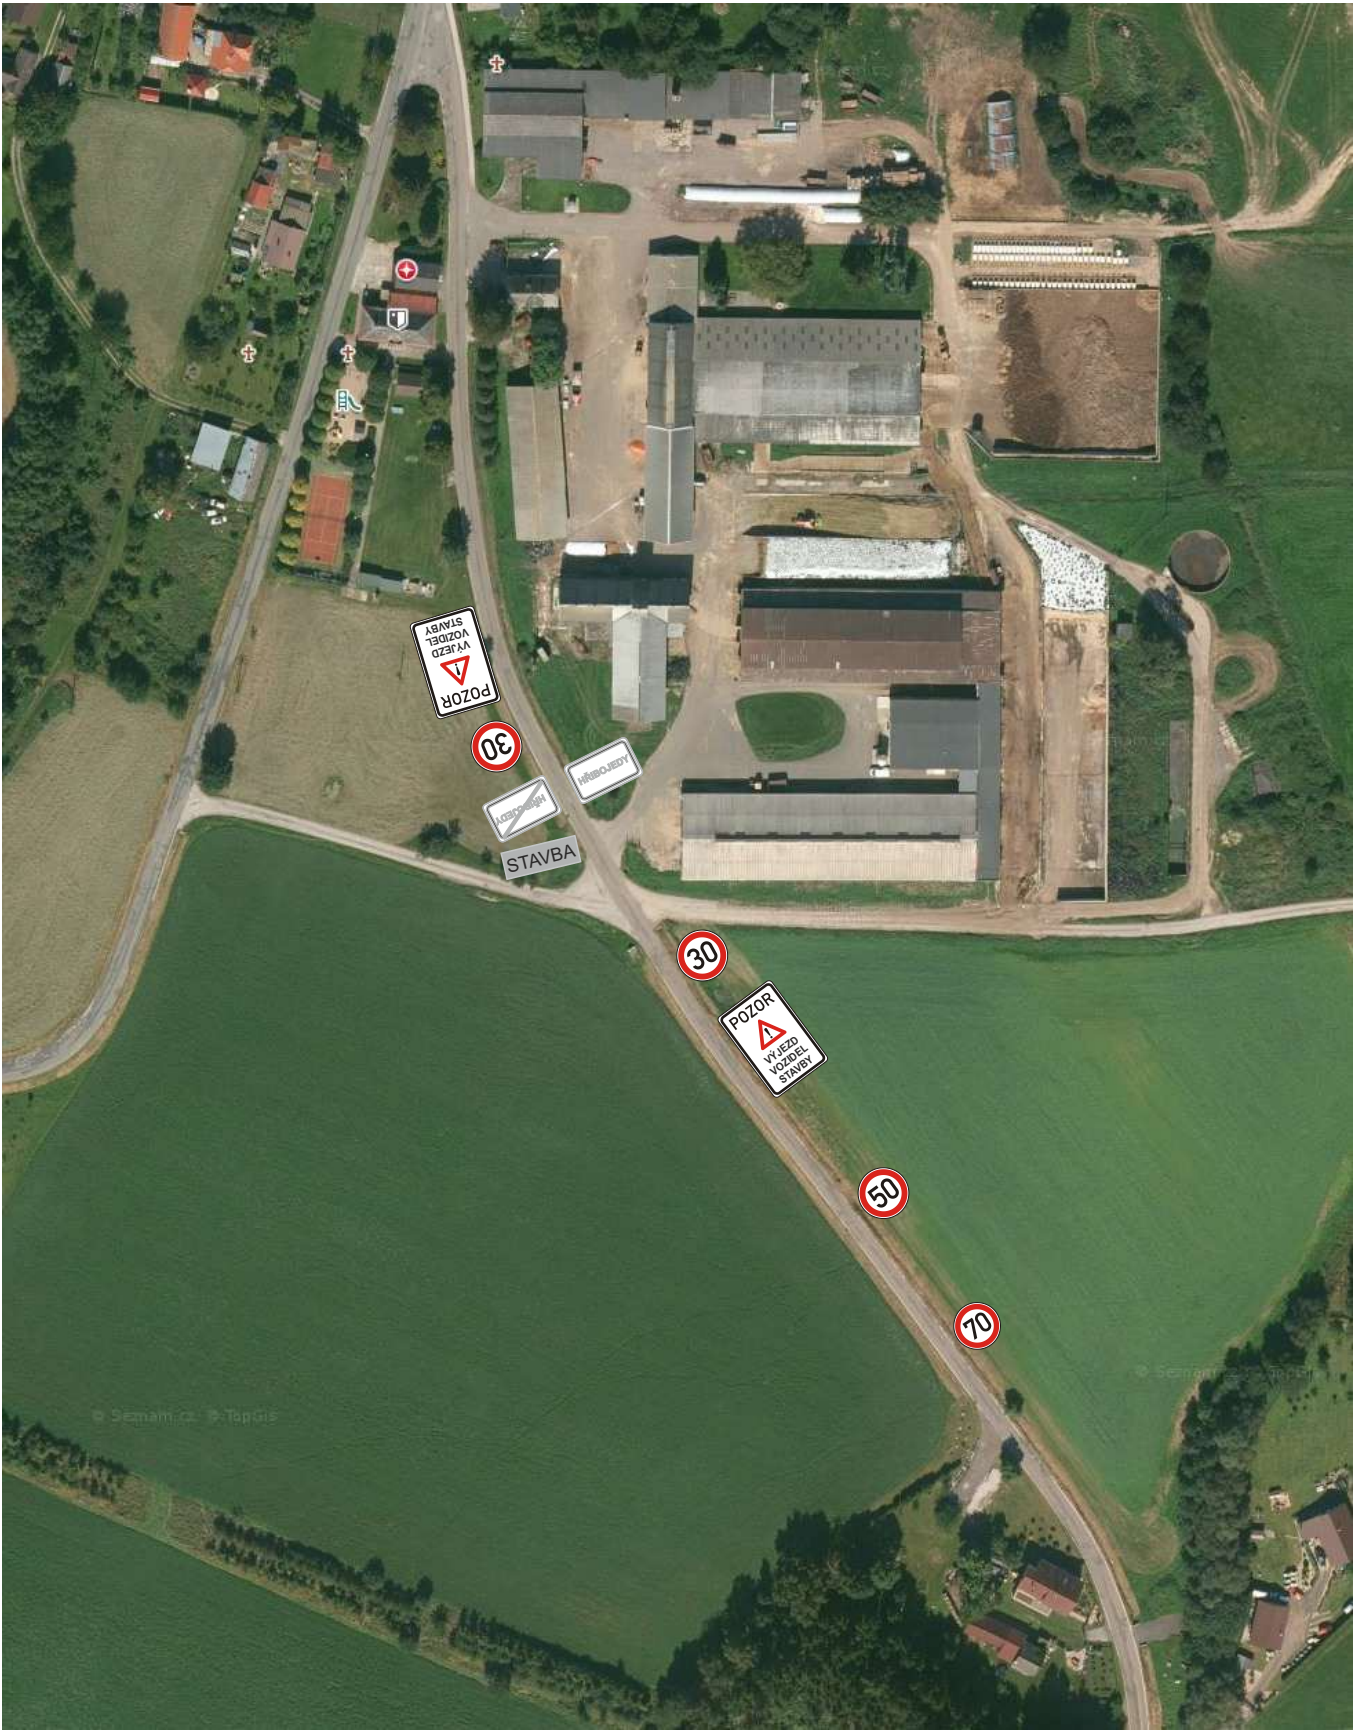

návrh



stávající DZ

Zhotovitel:			 ČLEN SKUPINY ENTERIA
Kreslil:	Andrea Jirková / tel.: 733 650 301 / e-mail: info@dzdh.cz		 Dopravní značení DZDH Vlčkovická 224/98a 500 04 Hradec Králové IČO: 179 88 756 DIČ: CZ17988756 tel.: 605 477 445, 733 650 301 email: info@dzdh.cz
Zodp. projektant:	Andrea Jirková / tel.: 733 650 301 / e-mail: info@dzdh.cz		
Kontroloval:	Bc. Jan Pazdziora / tel.: 605 477 445 / e-mail: info@dzdh.cz		
Kraj: Královéhradecký	Okres: Trutnov	Obec: Hřibojedy	
Akce: <i>Rozšíření vodovodní infrastruktury v obci Hřibojedy</i>			
DOPRAVNĚ INŽENÝRSKÁ OPATŘENÍ			
DATUM		29.07.2025	
FORMÁT		A3	