





III/30011 Dvůr Králové n.L. - Zálesí - Doubravice - oprava silnice

termín : 6.5.2024 - 8.9.2024

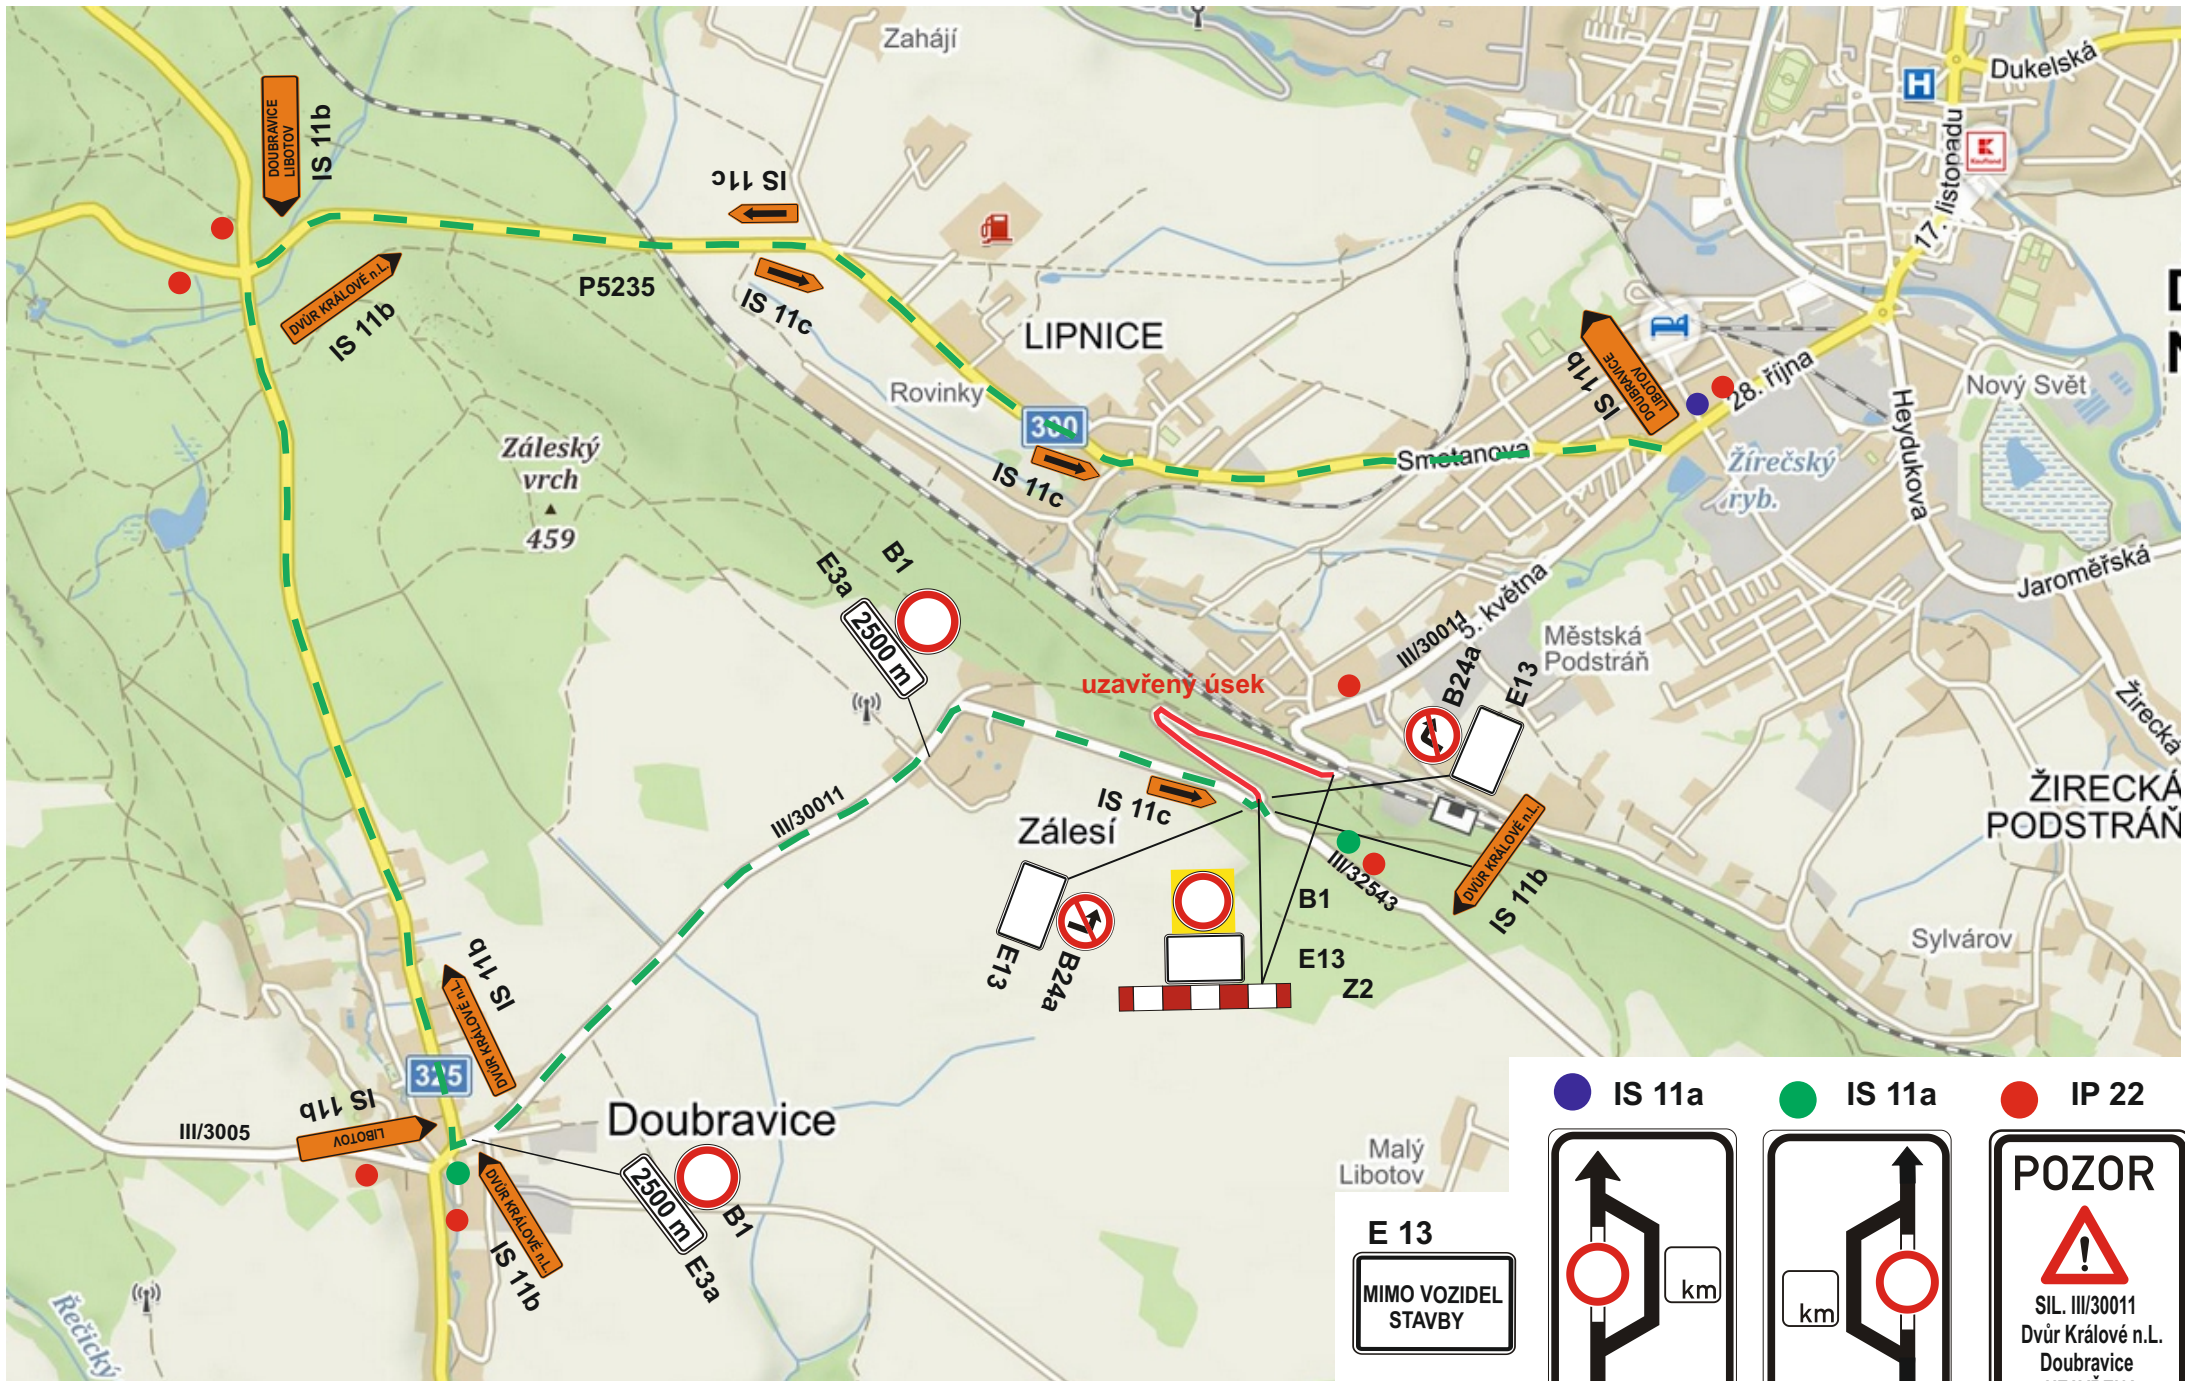

 IS 11a	 IS 11a	 IP 22
