


ÚZEMNÍ PLÁN HŘIBOJEDY

Koordinální výkres

1 : 5000

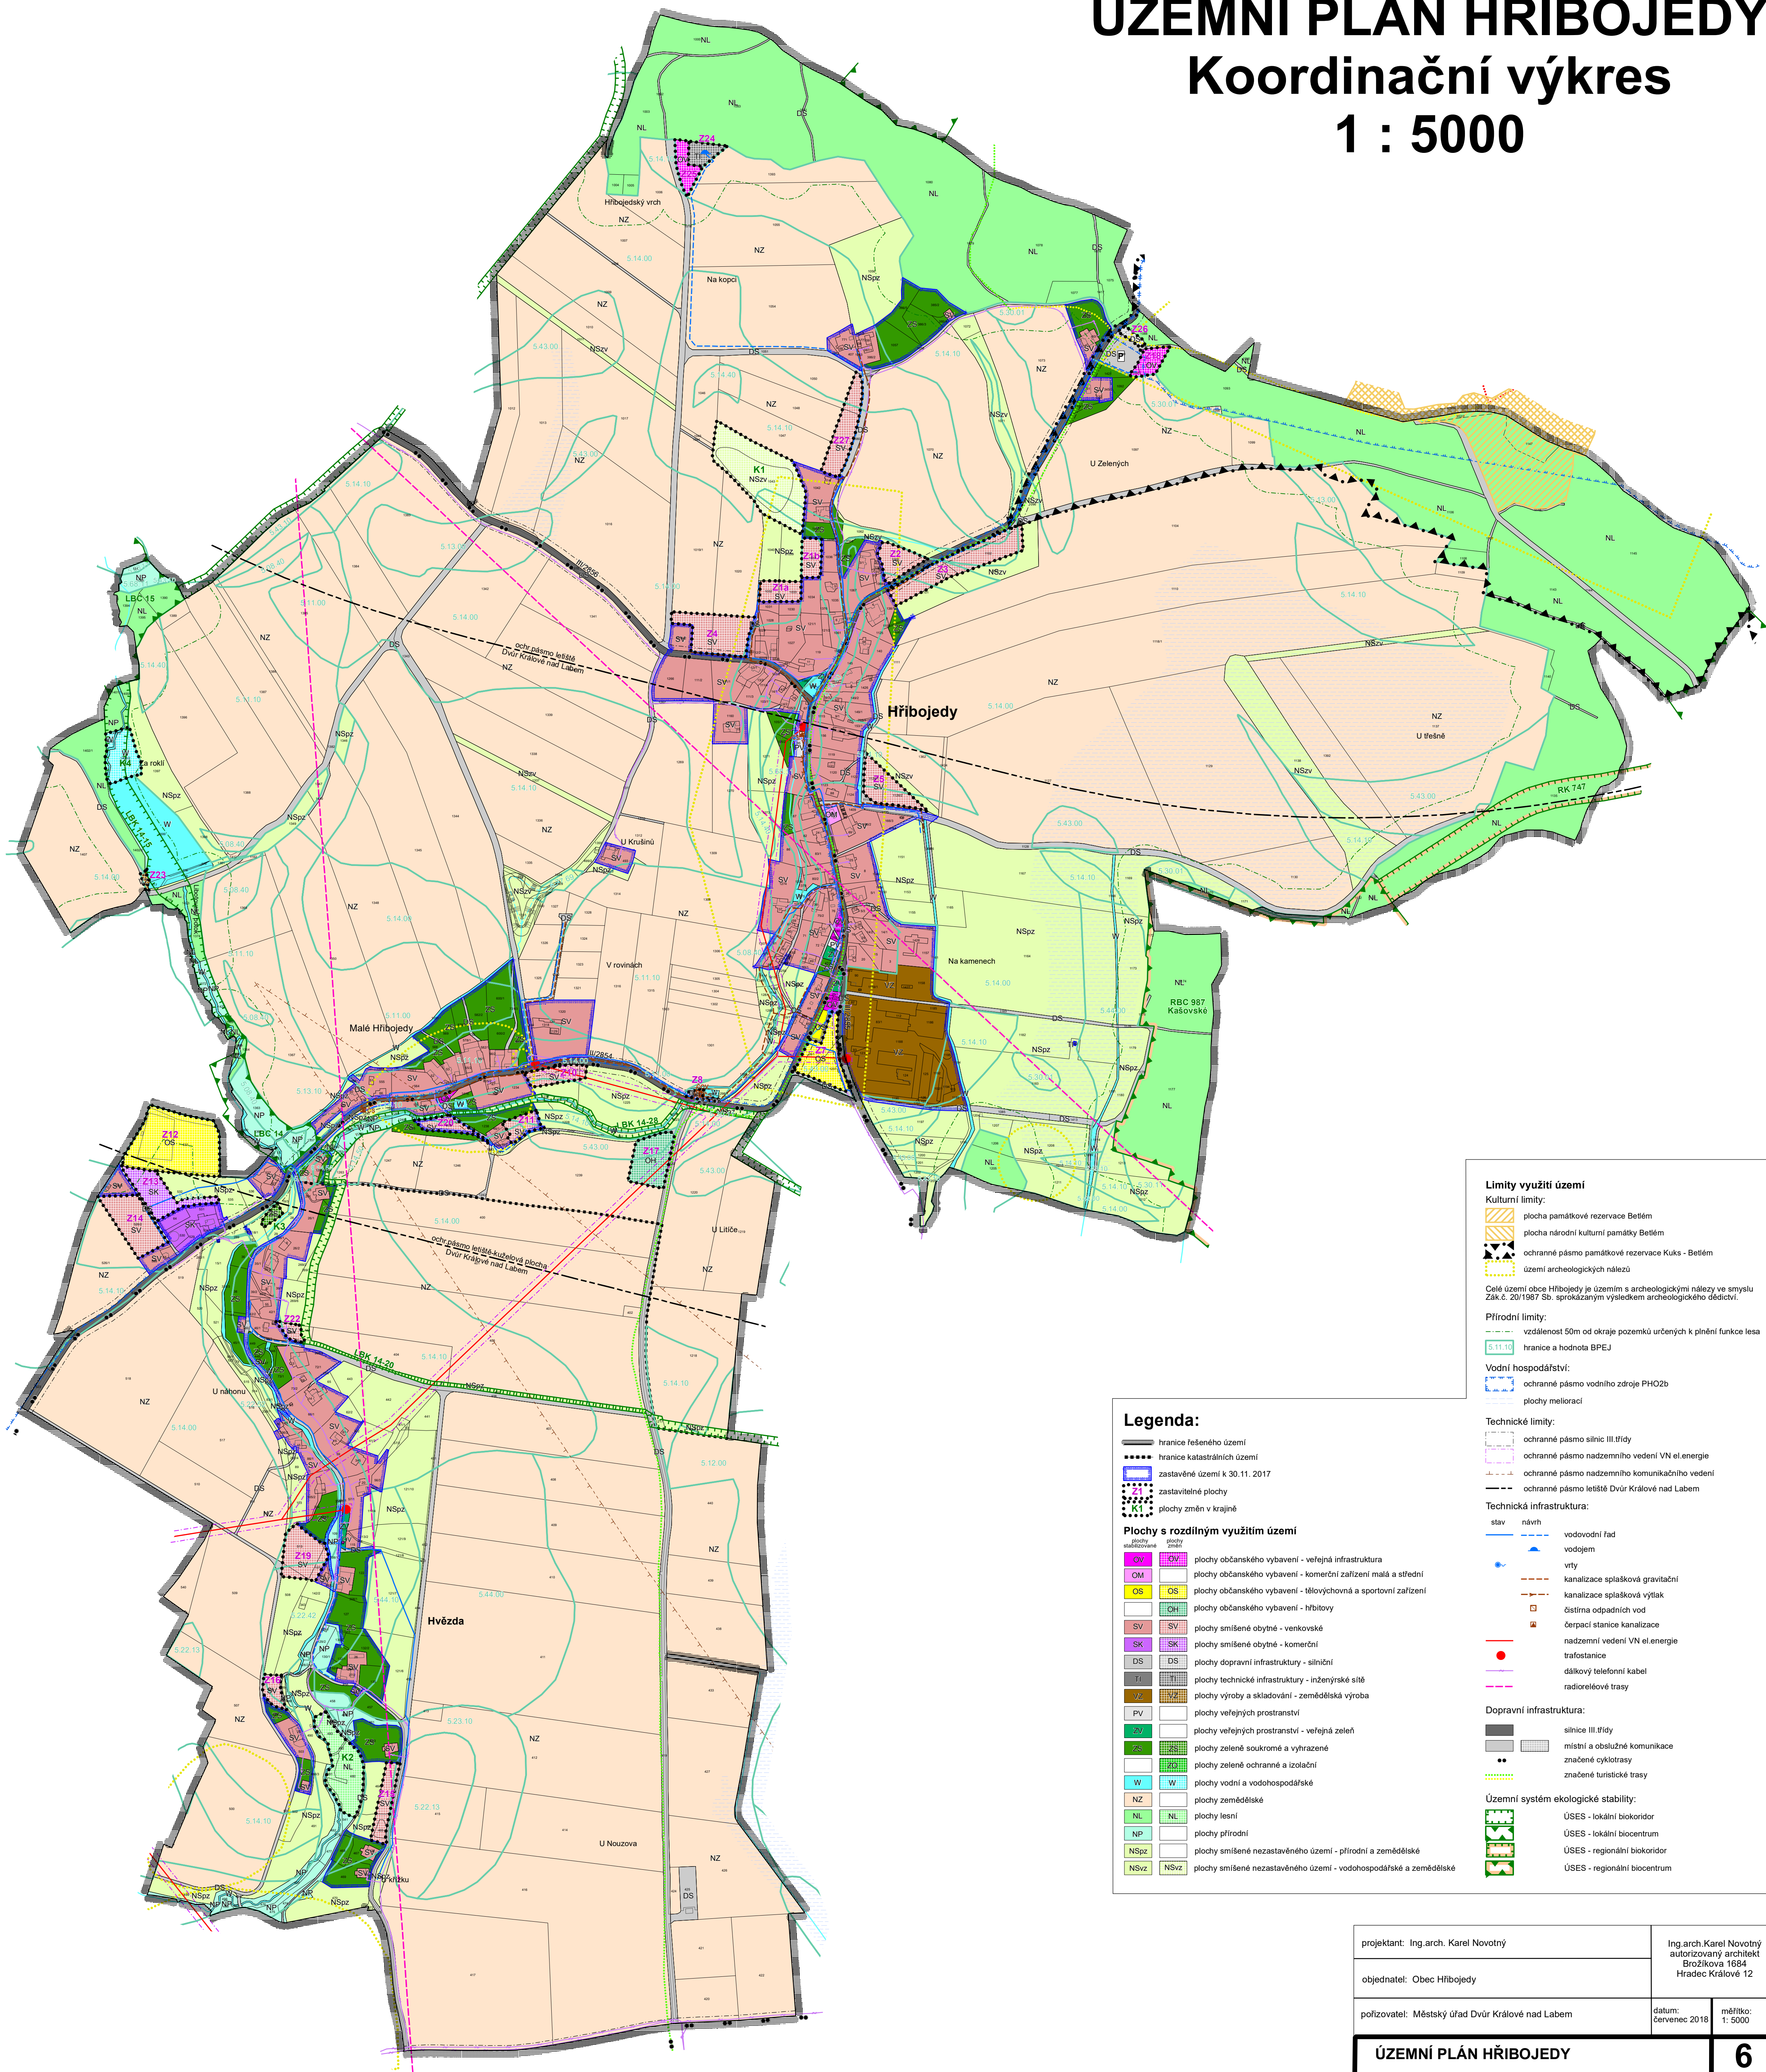

projektant: Ing.arch. Karel Novotný	Ing.arch. Karel Novotný autorizovaný architekt Brožíkova 1684 Hradec Králové 12	
objednatel: Obec Hřibojedy		
přizovatel: Městský úřad Dvůr Králové nad Labem	datum: červenec 2018	měřítko: 1: 5000
ÚZEMNÍ PLÁN HŘIBOJEDY		6 číslo paré:
Koordinační výkres		