ZÁZNAM PODROBNÉHO MĚŘENÍ ZMĚN

PM - 2060/2026 **Rok:** 2026

Vyhotovitel **GON Hradec Králové a.s.** **Zemědělská 897/5** **50003 Hradec Králové**	Katastrální úřad pro: Královéhradecký kraj Katastrální pracoviště: Trutnov Obec: Hřibojedy Katastrální území: Hřibojedy	**Číslo záznamu** 262
Číslo geometrického plánu (zakázky) **262-1189/2026**	Číslo kat. území 6 4 8 9 9 0	**List katastrální mapy** DKM Jaroměř 5-1/21
Vyhotovila odborně způsobilá osoba Ing. Kristýna Mišáková	**Změnou dotčené parcely č.** 95	

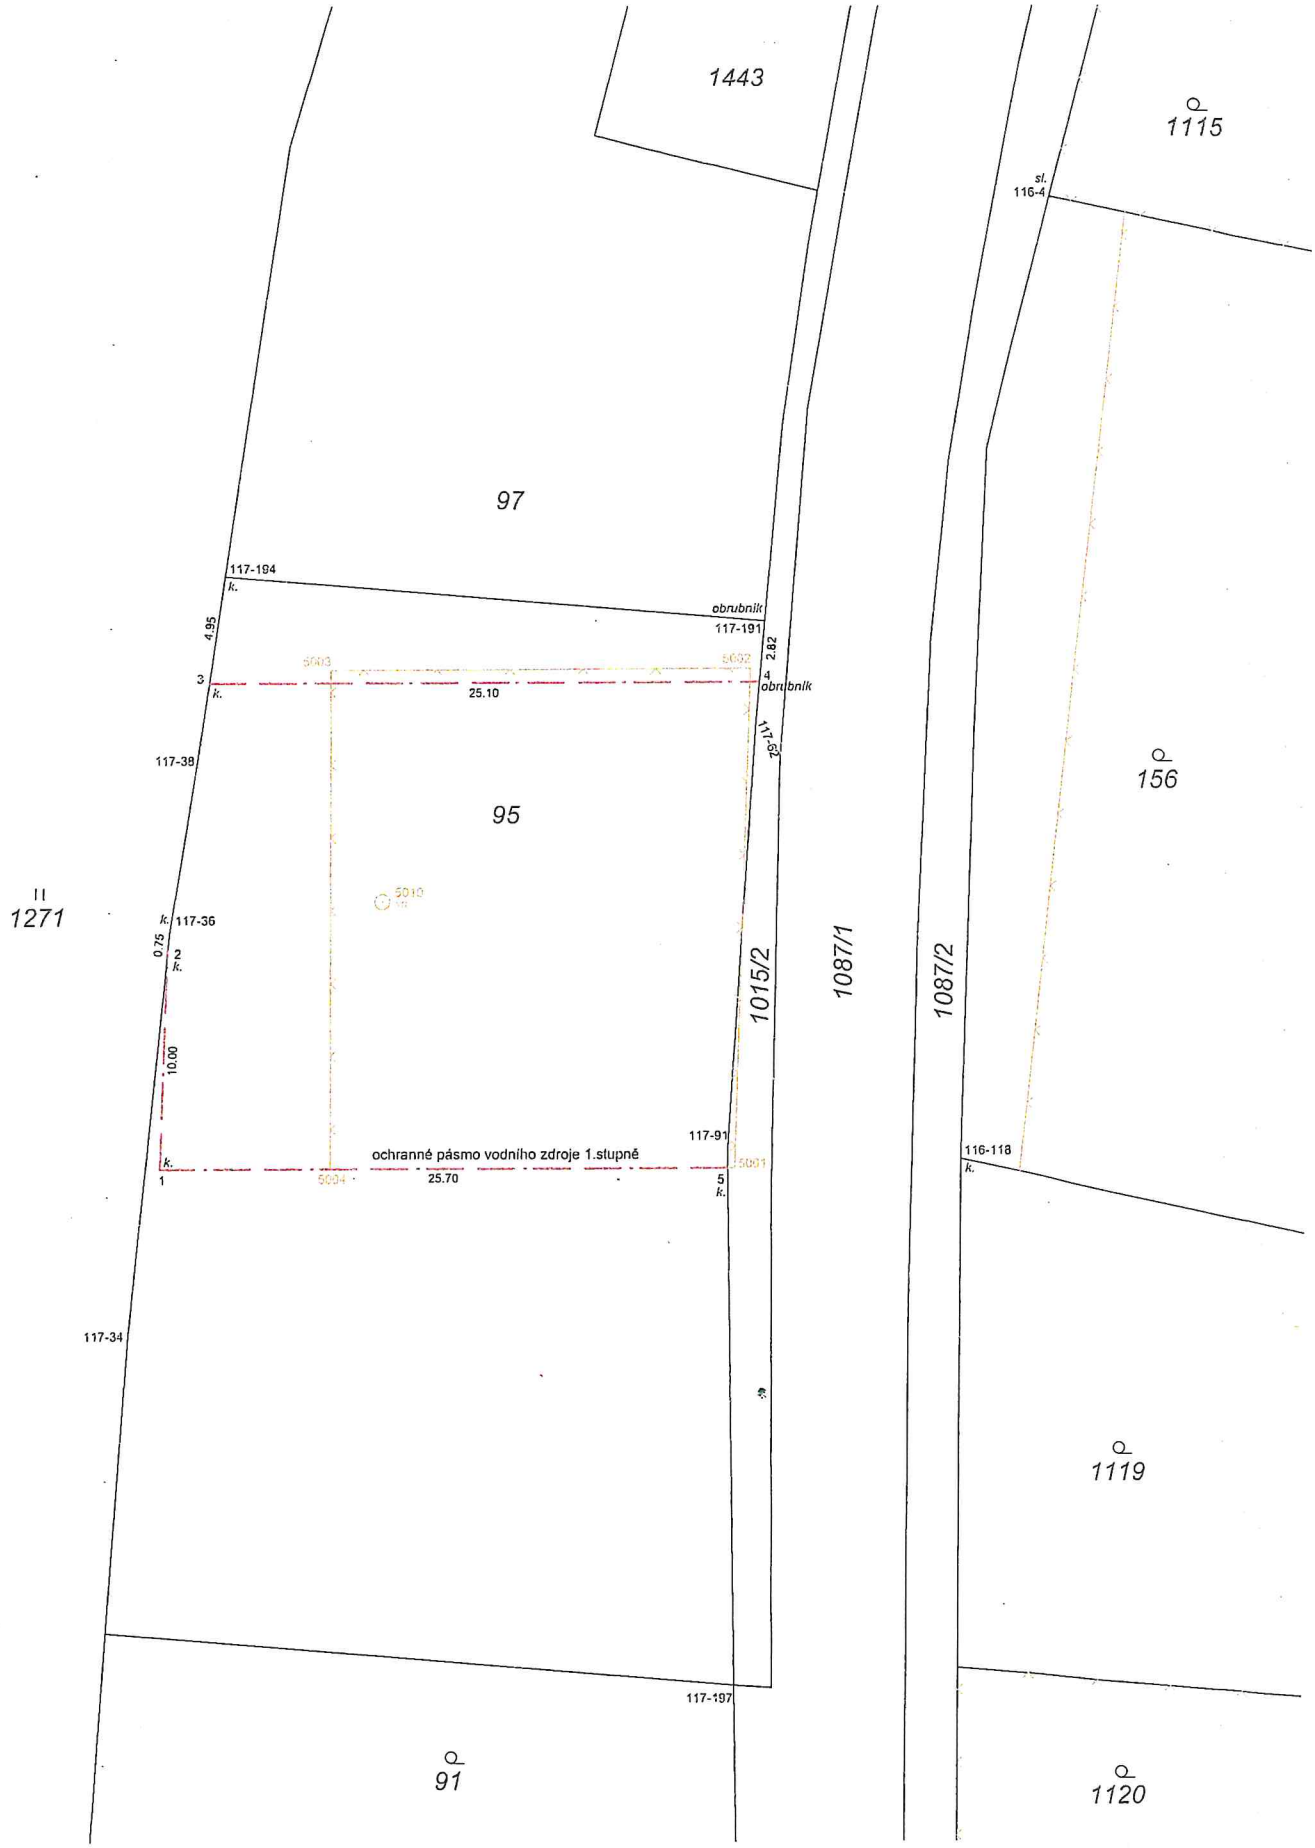
Důvod změny: Vyznačení ochranného pásma vodního zdroje.

S průběhem a označením nových navrhovaných nebo změněných hranic byl v terénu seznámen:
Eva Gebrtová, 21.10.2026, Hřibojedy

22.10.2026

314/2026

Ing. Milada BUŠTOVÁ
Autorizovaný zeměměřický inženýr


1443
1115
sl.
116-4
97
117-194
k.
obrubník
117-191
4.95
2.82
5003
5002
3
k.
25.10
4
obrubník
117-38
95
156
1271
5010
k.
117-36
0.75
2
k.
1015/2
1087/1
1087/2
10.00
117-91
ochranné pásmo vodního zdroje 1.stupně
k.
1
5004
25.70
5001
5
k.
116-118
k.
117-34
1119
117-197
91
1120